



工事名

埼玉県浦和競馬組合

野田きゅう舎第1走路表層砂敷替工事

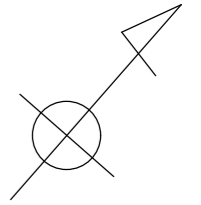

第1走路平面図 S=1:200

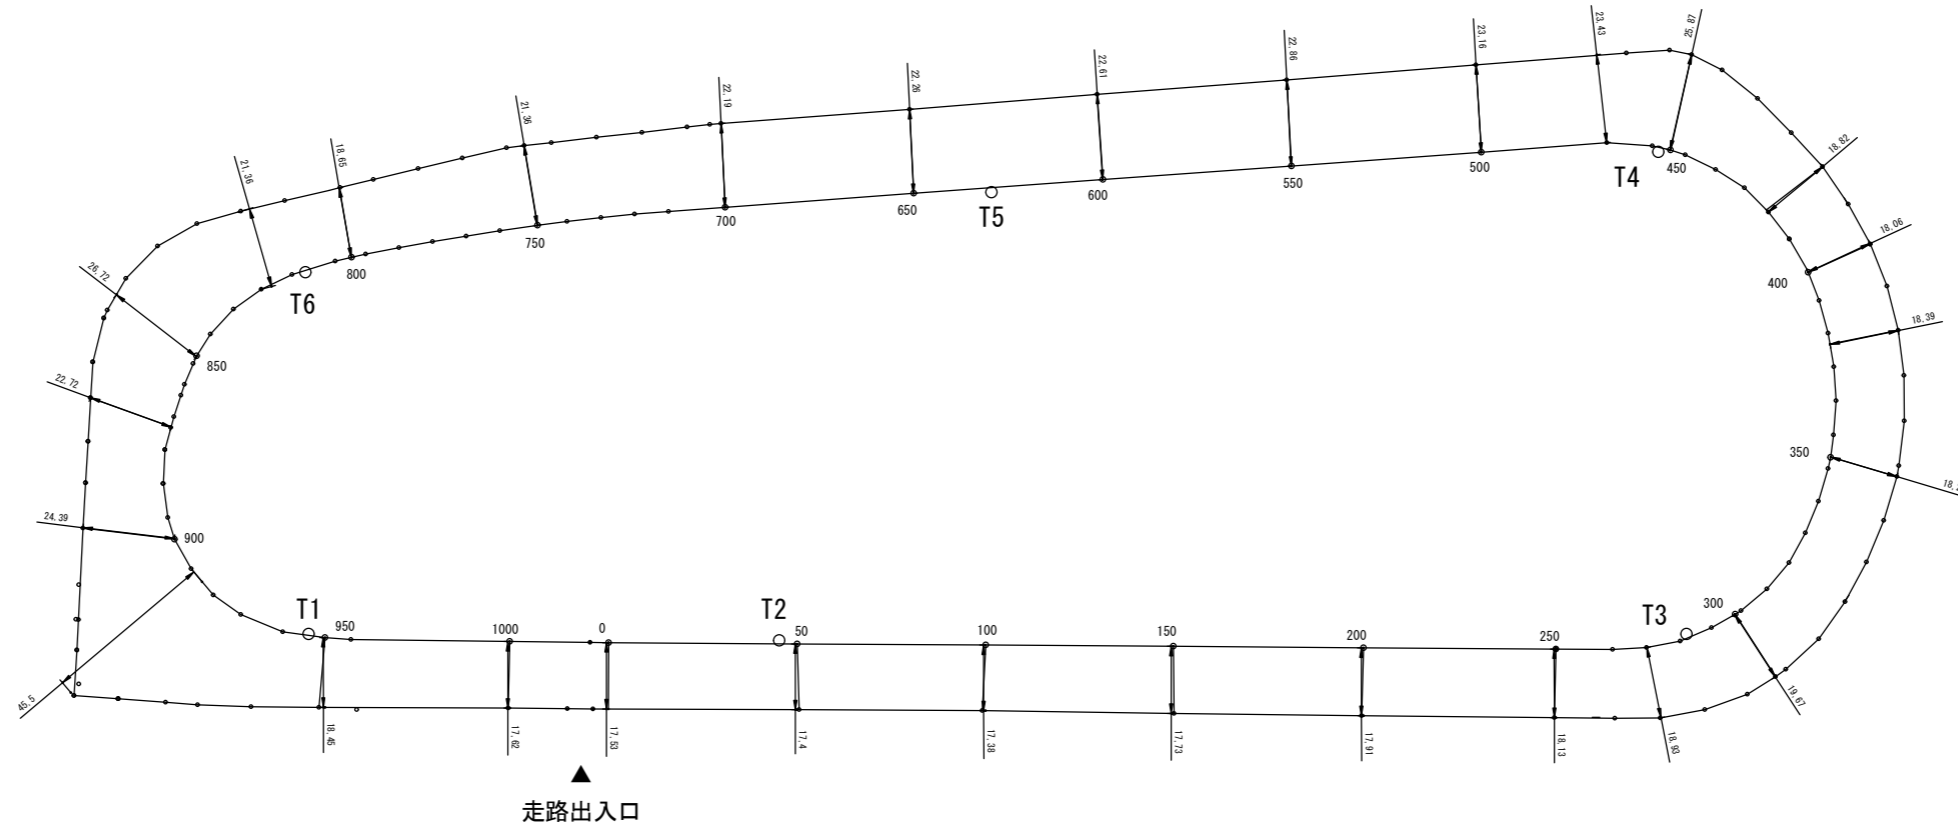

工事内容

1. 表層砂撤去場外処分 厚さ8cm (部分的に7~8cmとなっているが、8cmで統一する)
2. 上層路盤改修 (不具合箇所のみ、路盤撤去新設) 火山砂利 厚さ15cm
3. 不陸調整 (上層路盤表面のセット層)
4. 新規砂敷き 中目砂 厚さ8cm

工事範囲面積

表層砂入替 25,020㎡ (第1走路22,713㎡、ラチ下・内柵1,100㎡、外柵1,207㎡)
 上層路盤改修 500㎡ } 施工位置は監督員の指示により決定する
 路盤不陸調整 4,543㎡
 (路盤撤去新設以外の走路路盤は必要に応じ不陸を調整すること)
 砂の所要数量は、計画数量の2割増とする

埼玉県浦和競馬組合	野田きゅう舎第1走路表層砂敷替工事					
	図面名	平面図				2
	課長	所長	主査	担当	合議(施設管理課)	
	ハラ	タケチ	シメダ	マツイ	イシ	カシマ