


工 事 名

埼玉県浦和競馬組合
野田きゅう舎第1走路表層砂敷替工事

馬場路盤断面図 S=1:30

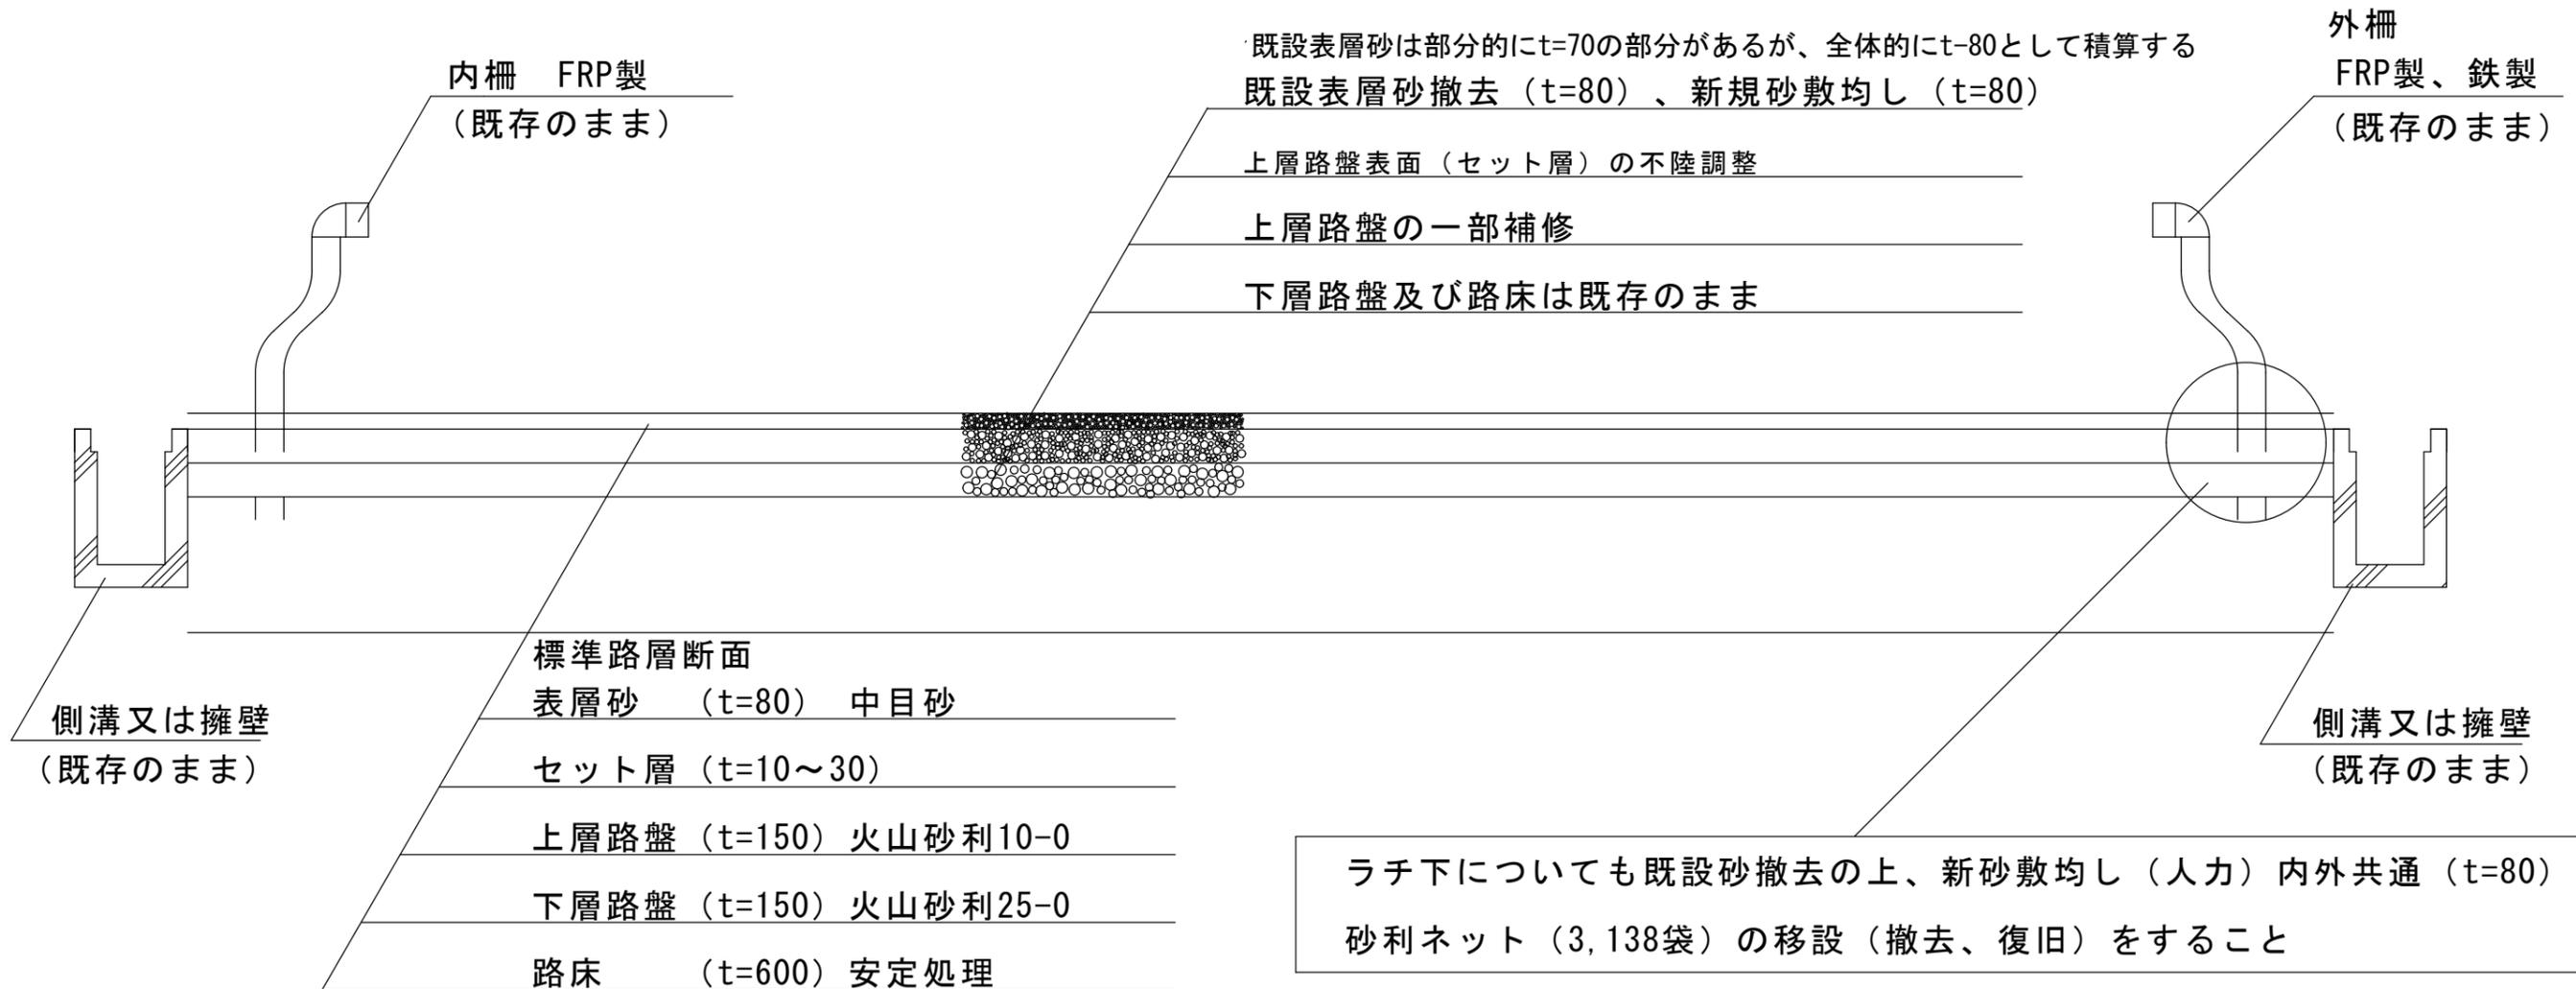

表層砂仕様

1. 品目 中目砂 (走路表層用)
2. 規格
 - (1) 青森県東通村産とする。
 - (2) 砂の粒径は2mmまでとする。
検査装置 JIS規格Z 8801-1でふるいにかける。
 - (3) 粒度分布においてピークが0.425mm以上であること。
 - (4) シルト分、粘土分の合計が0.1%以下であること。
 - (5) 天然砂であること。
 - (6) 搬入前にサンプルを提出し監督員の承諾を得てから同等品を搬入すること。
3. その他
 - (1) 産地を証明する書類を添付すること。
 - (2) 粒度分布表、成分表を提出すること。

埼玉県浦和競馬組合	野田きゅう舎第1走路表層砂敷替工事					
	図面名					3
	課長	所長	主査	担当	合議(施設管理課)	
	ハラ	タケチ	シモダ	マツイ	イシ	カハマ