物件番号１

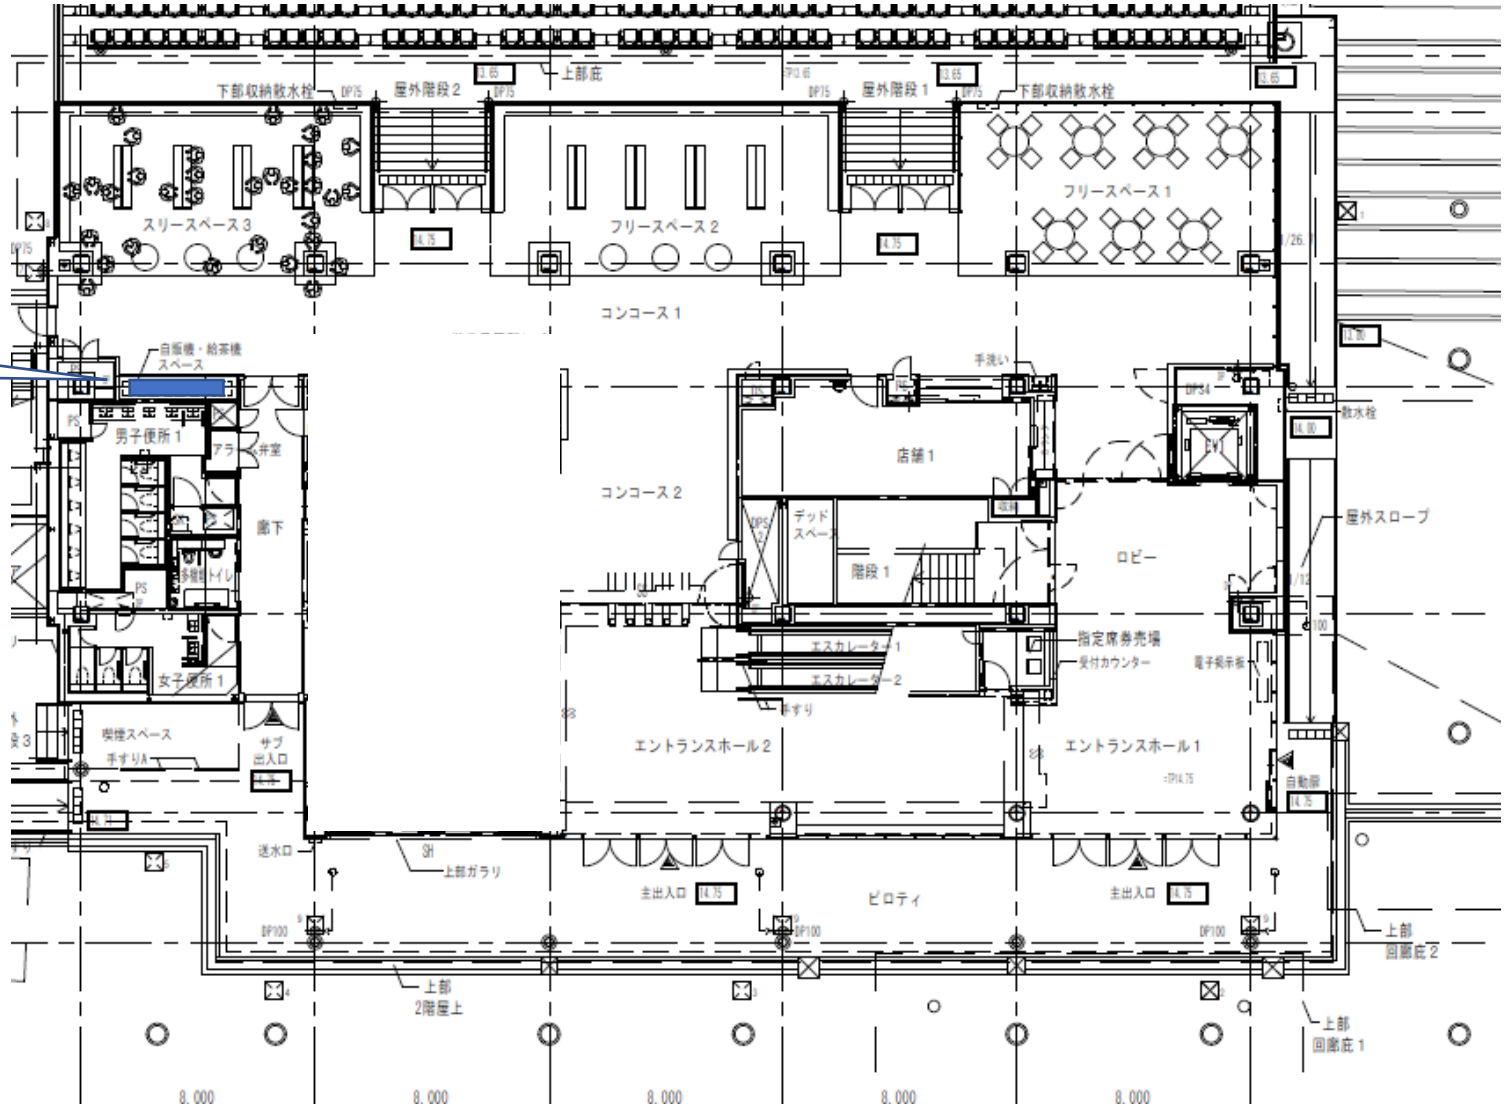

設置場所詳細図（２号スタンド１階）

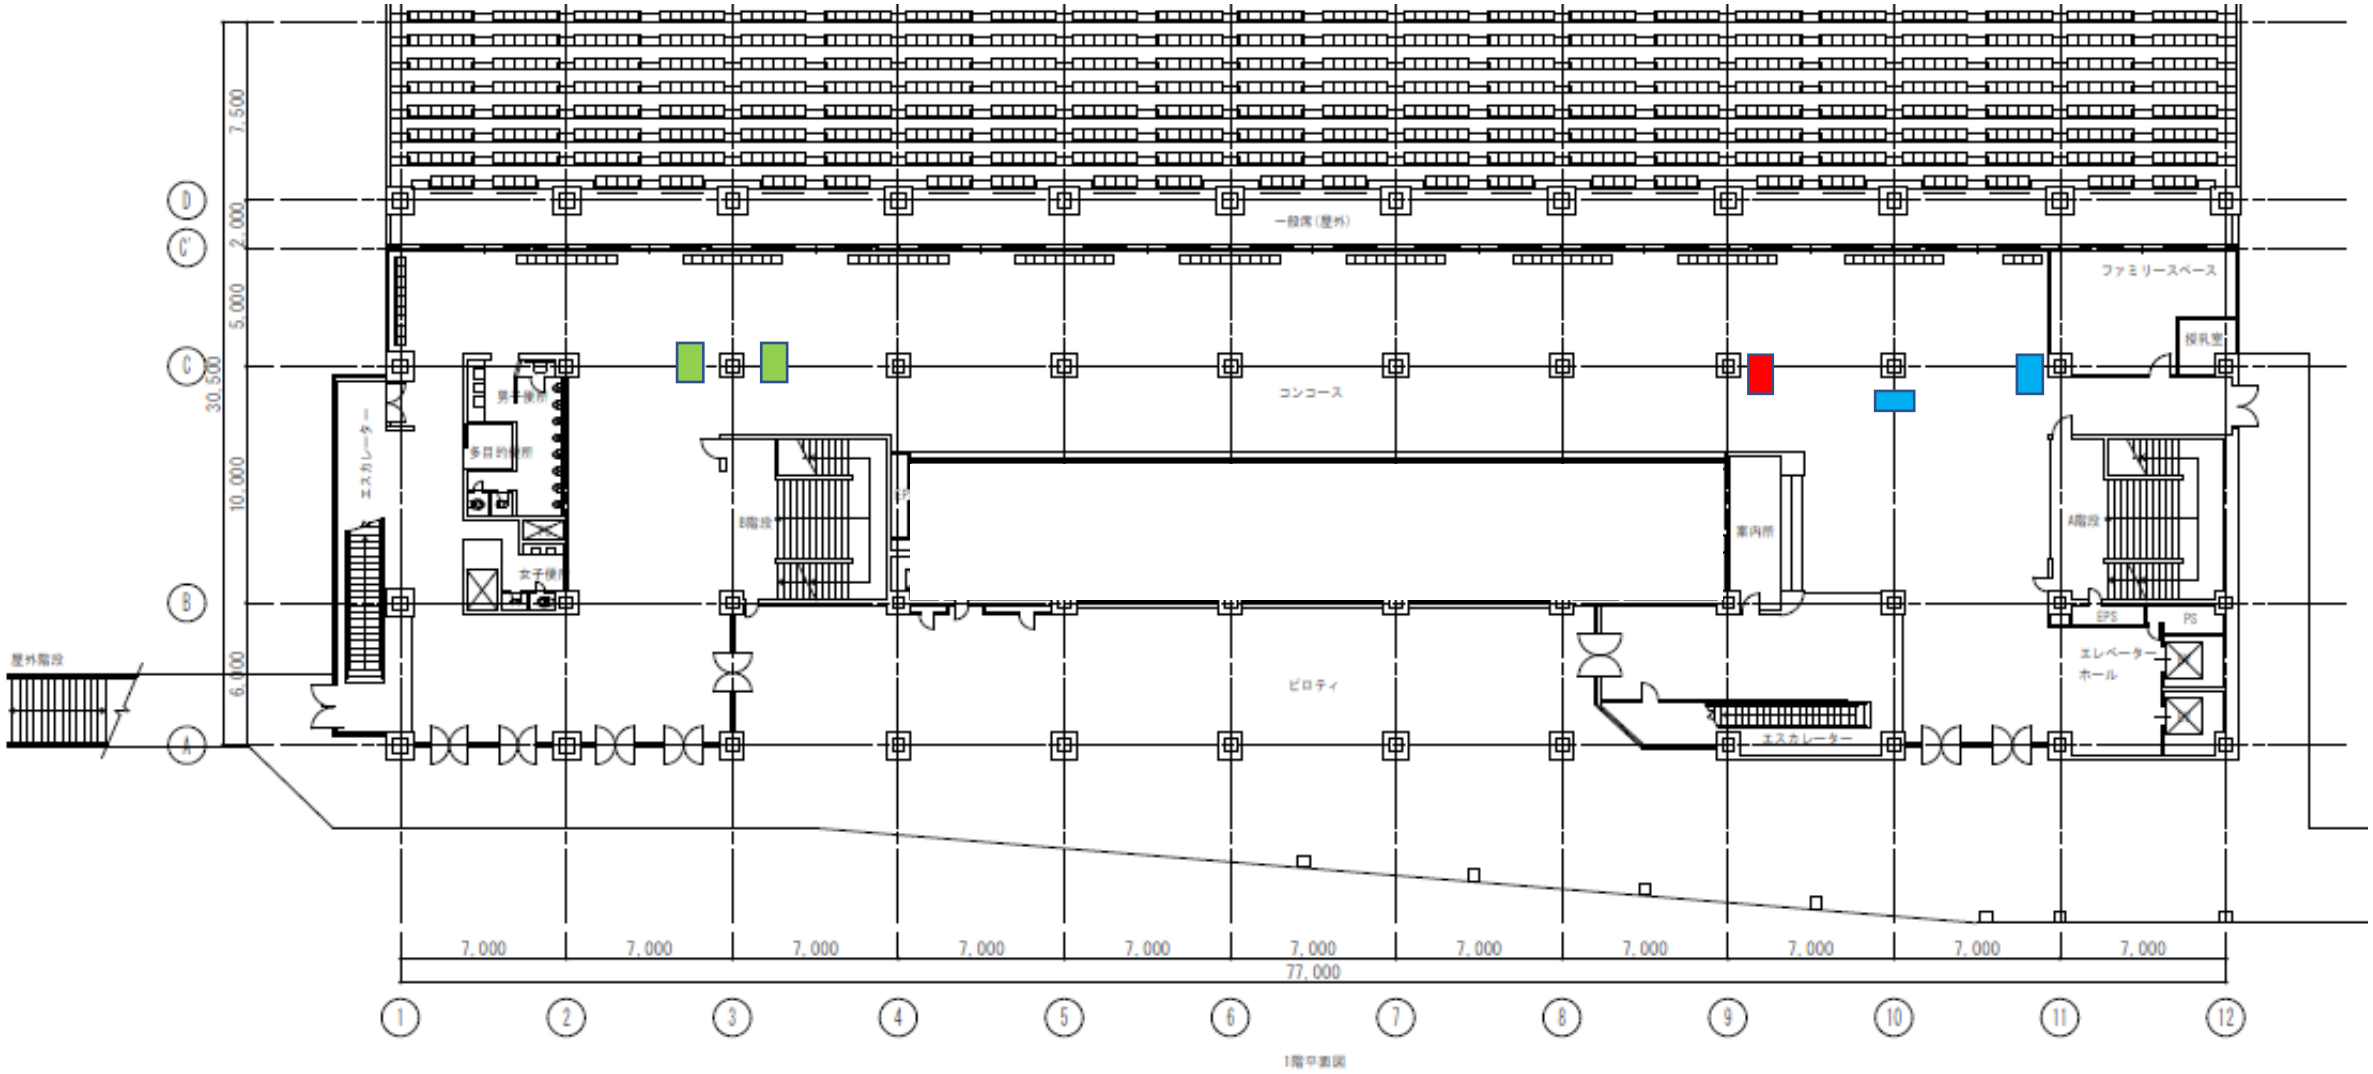

設置場所詳細図（3号スタンド1階）

（赤）物件番号２
（緑）物件番号３
（青）物件番号４

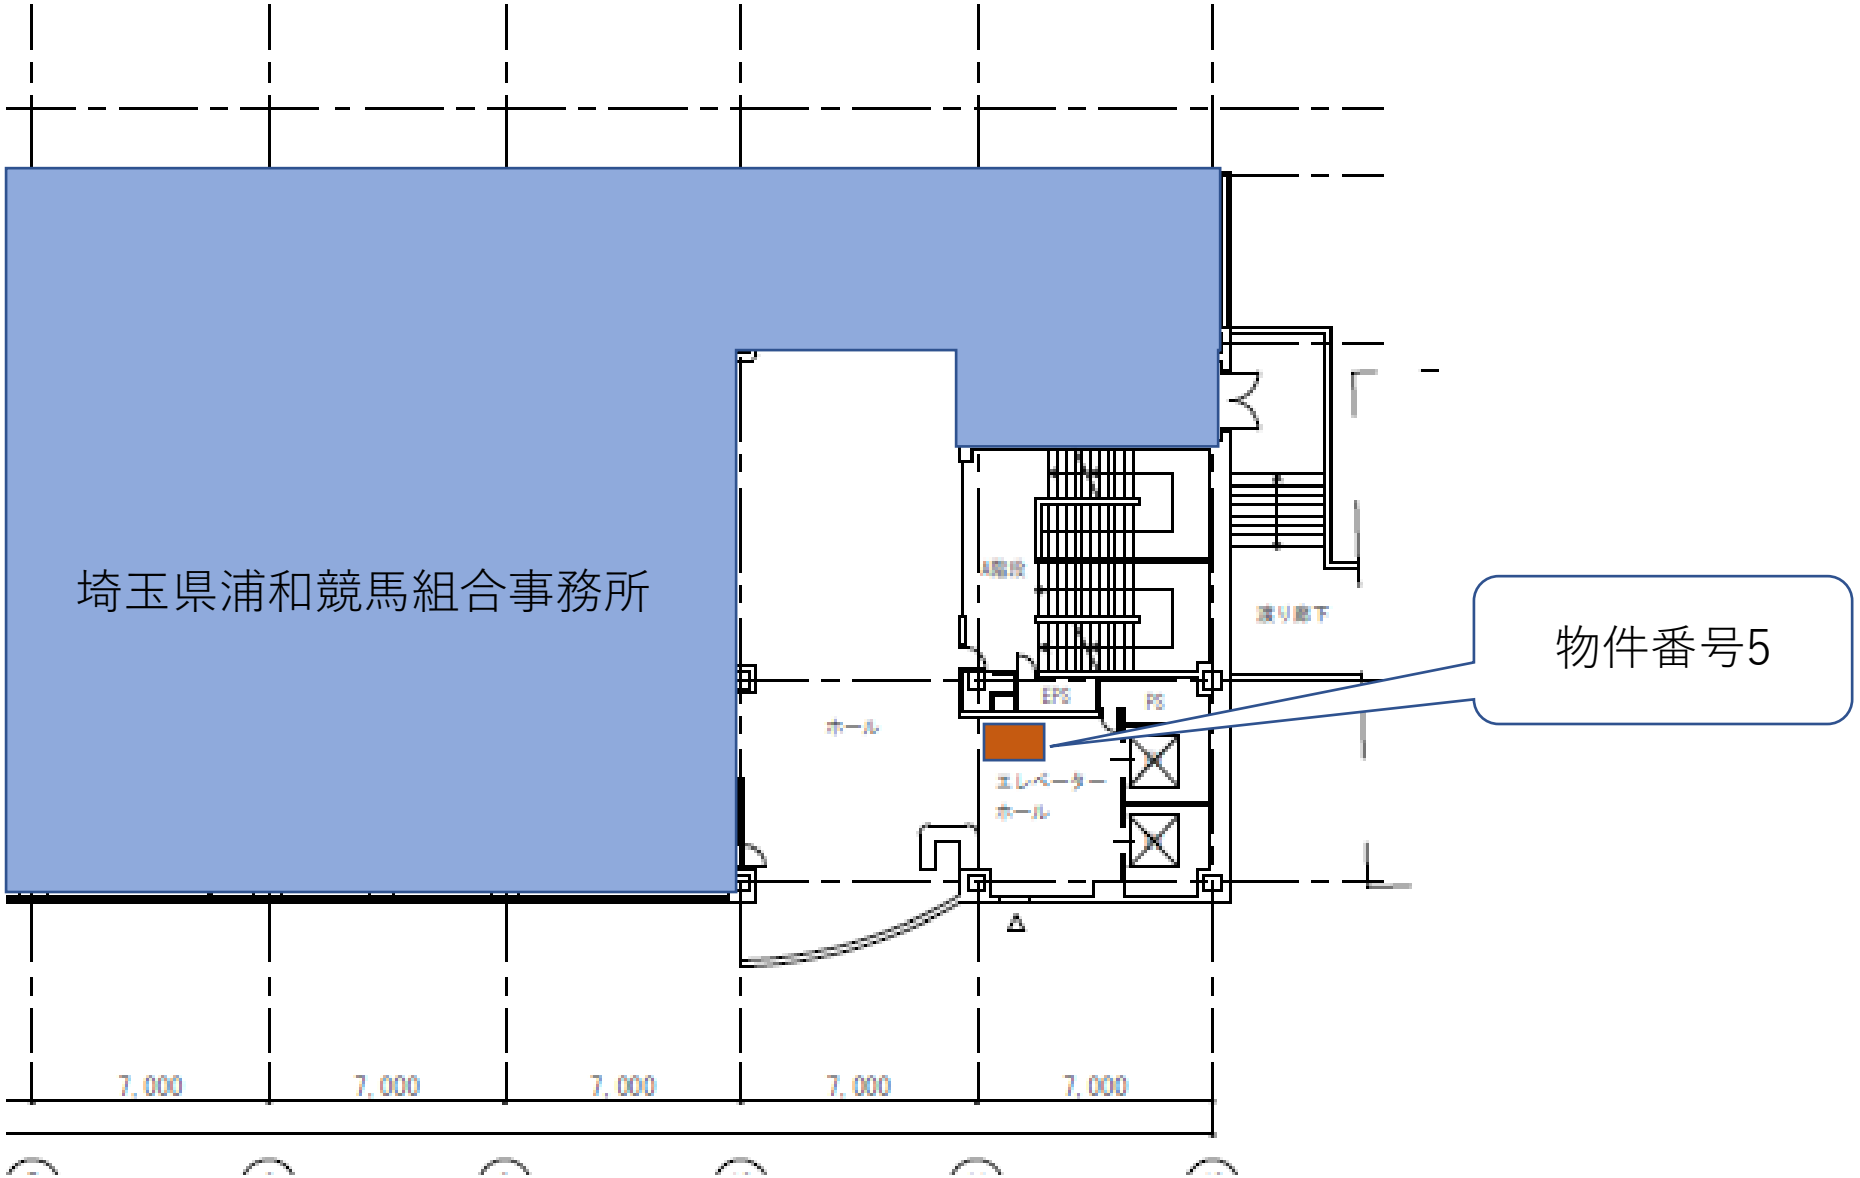

設置場所詳細図（３号スタンド５階）