


案内図 Non scale

配置図 (解体対象建築物) Non scale

凡例 解体対象建築物
 ※建築物に付属する機械・電気設備、工作物、フェンス、門扉、門塀及び舗装撤去を含む

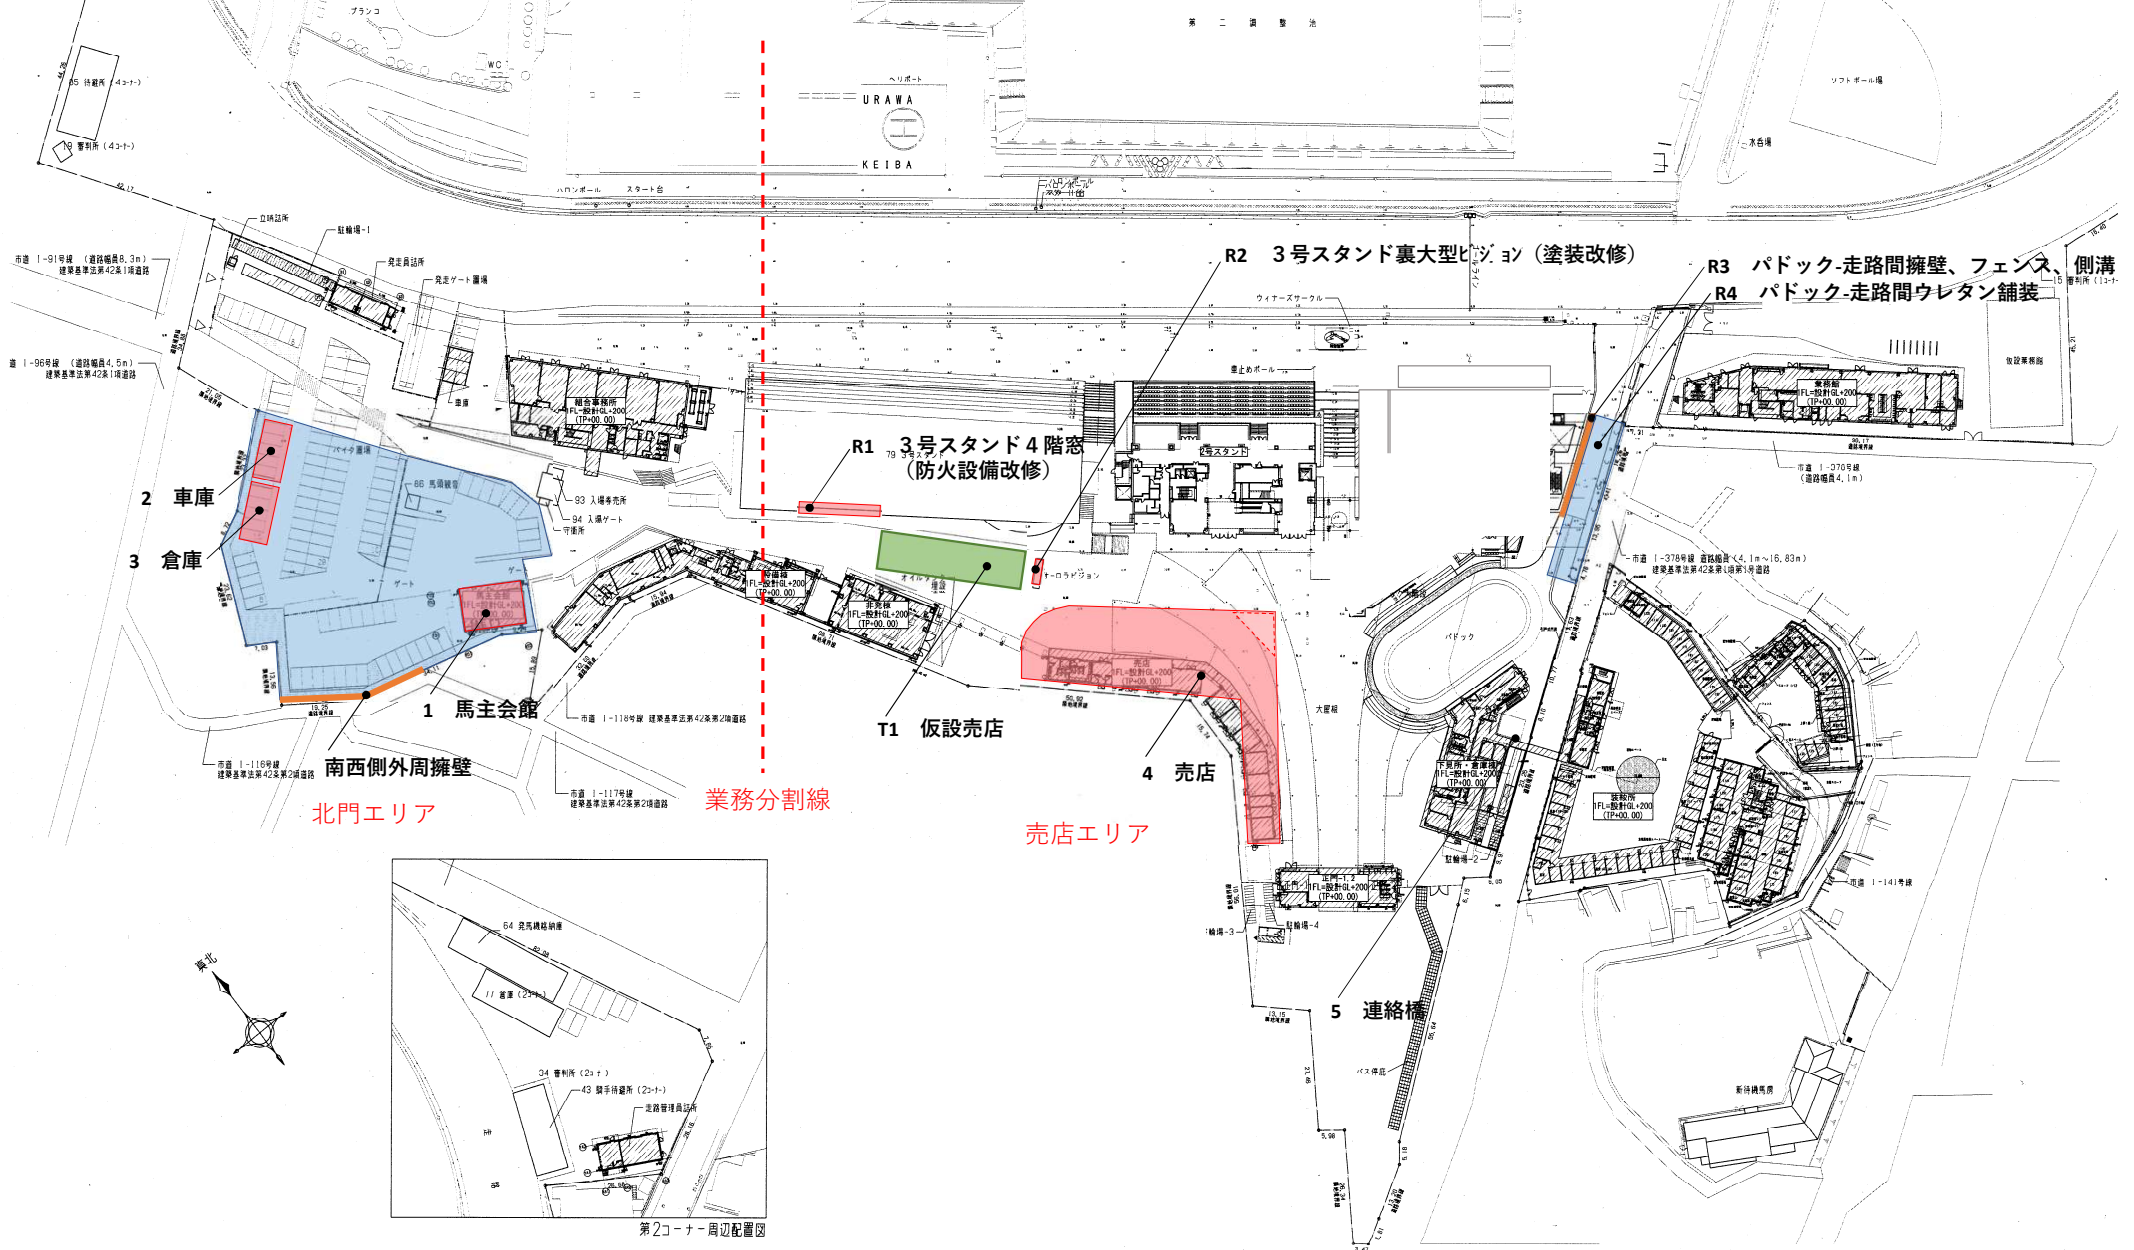

- 凡例
- 新築 建築物 (改修箇所)
 - 新設 外構範囲
 - 新設 擁壁 (フェンス含)
 - 仮設 建築物 (想定位置示す、撤去設計共)

配置図 (新築等対象建築物) Non scale