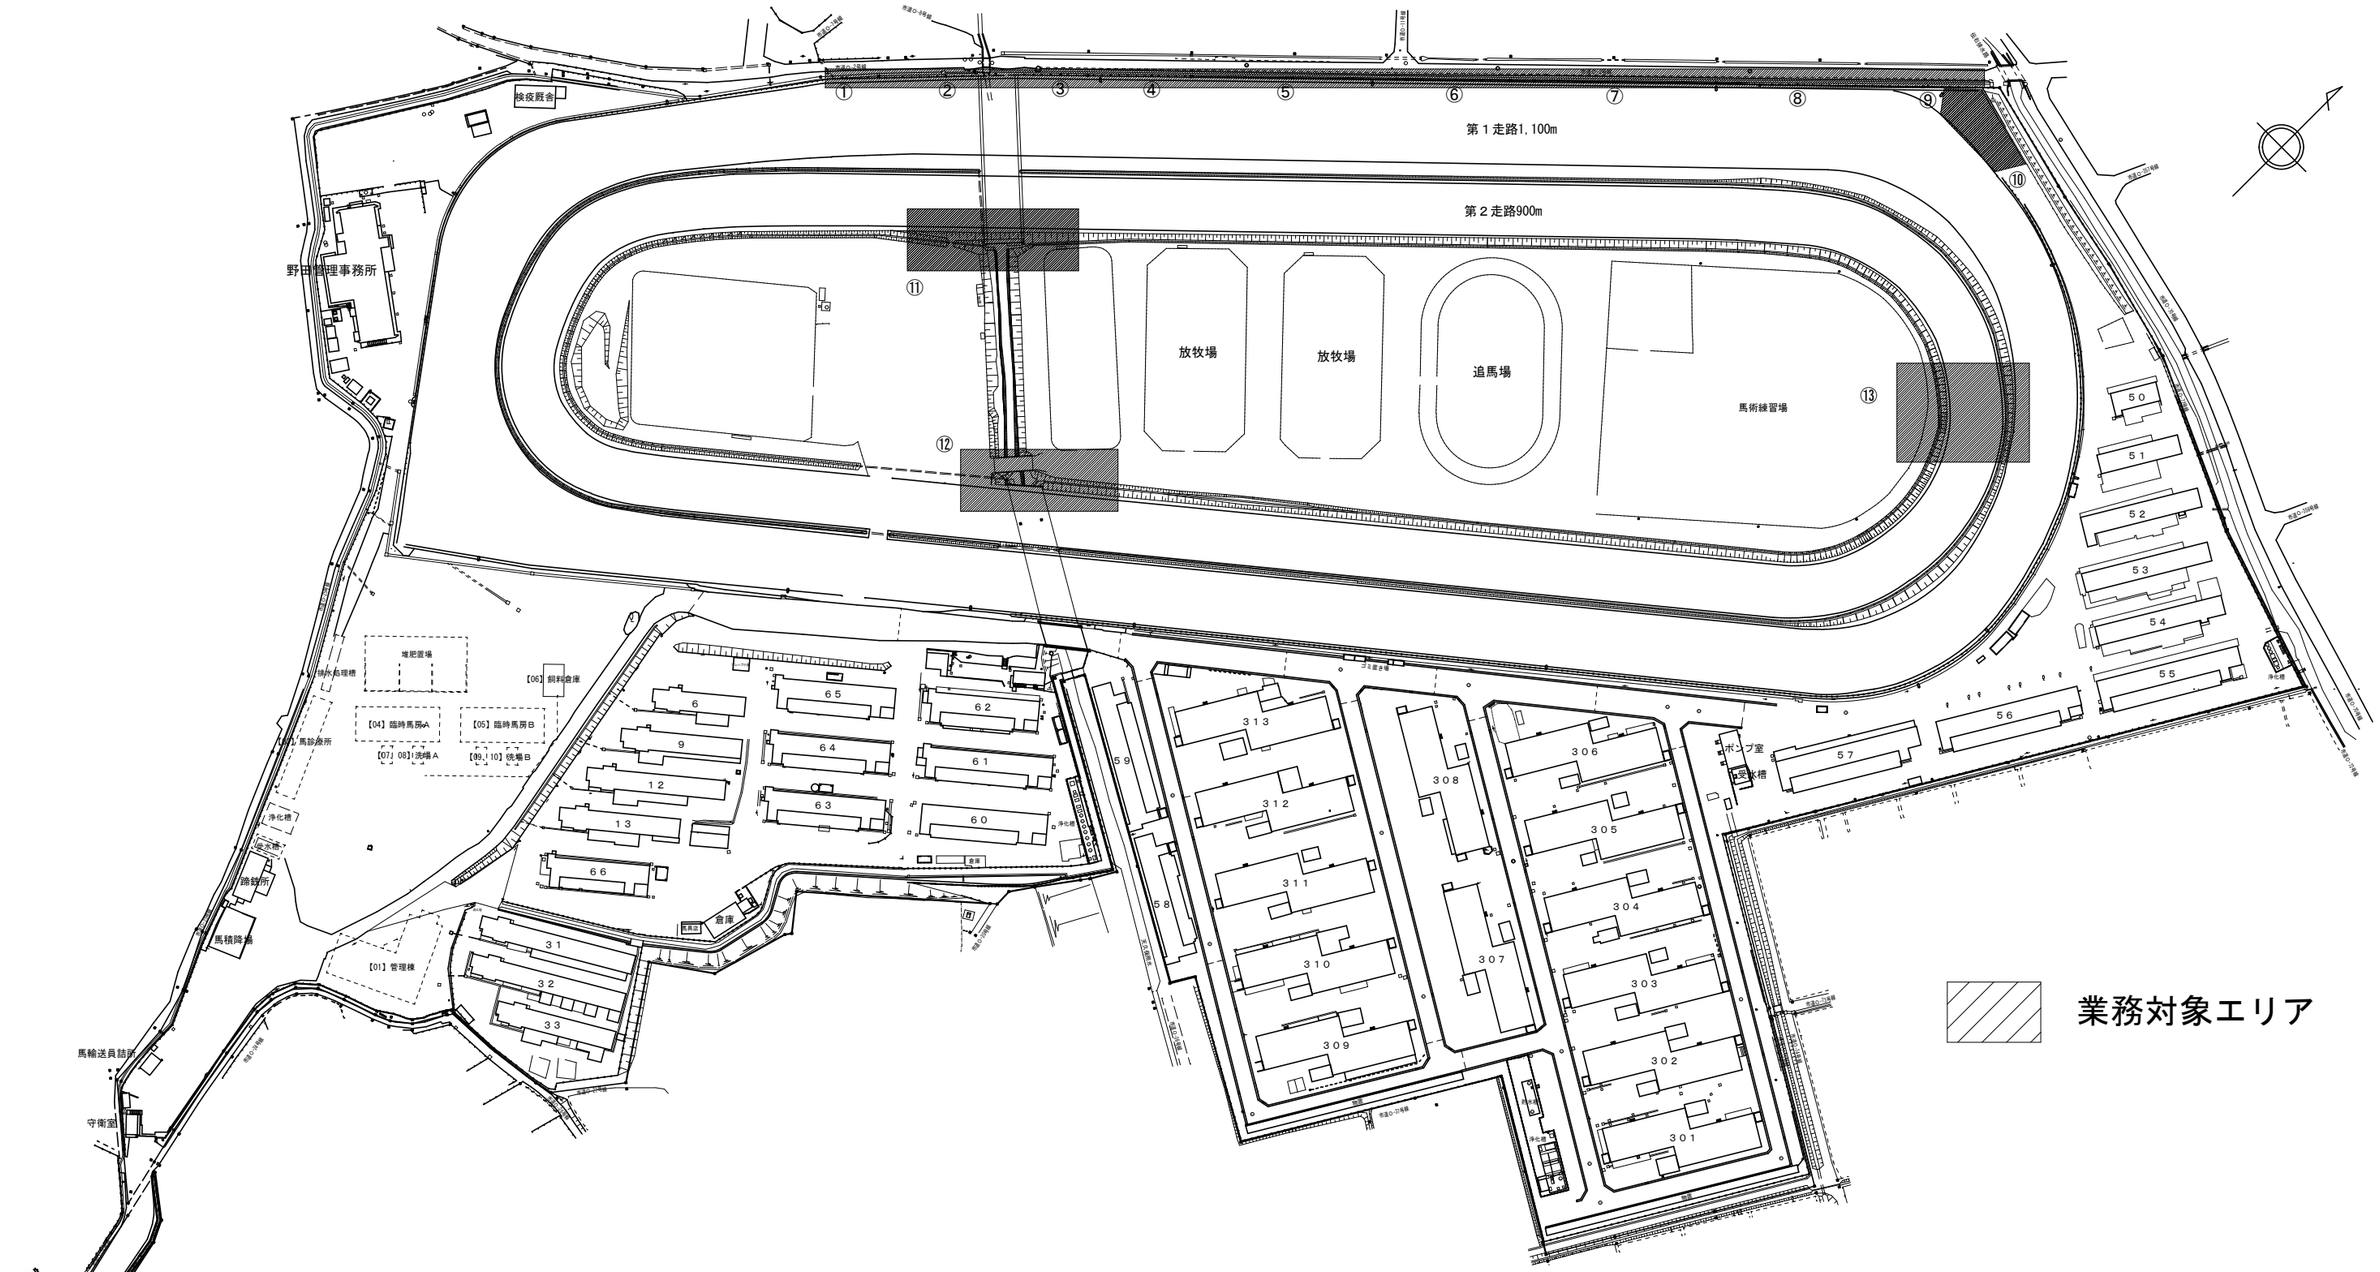

設計内容：　１．⑩に沈砂施設を敷設する。

また、①～⑨の雨水排出管を擁壁外部で連結し、

⑩に接続する。

２．⑪及び⑫から天久保用水路へ放流される雨水側溝に

砂流出抑制のための桝を設置する。

３．⑬から敷地外へ放流される雨水側溝に

砂流出抑制のための桝を設置する。

４．上記内容を検討・設計するための測量を実施する。

埼玉県浦和競馬組合	野田きゅう舎走路砂流出抑制施設工事設計業務						
	図面名	配置図及び業務概要					1
	課　長	所　長	副参事	主　幹	主　査	担　当	合　議
	原	田口	石井	阿相	矢島	丸山	飛塚