
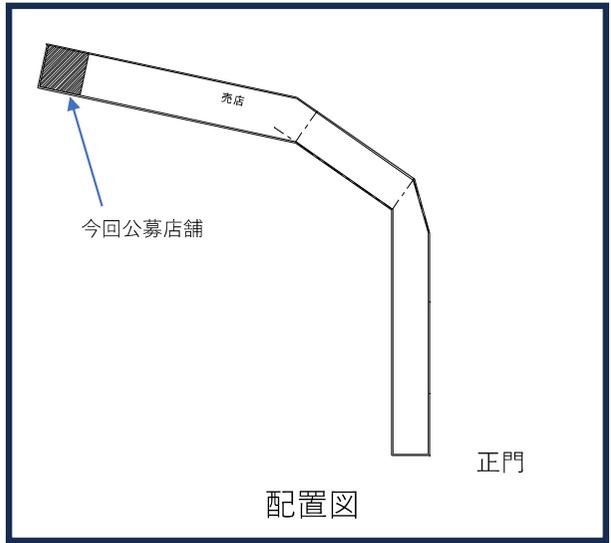





屋外広場売店 参考資料

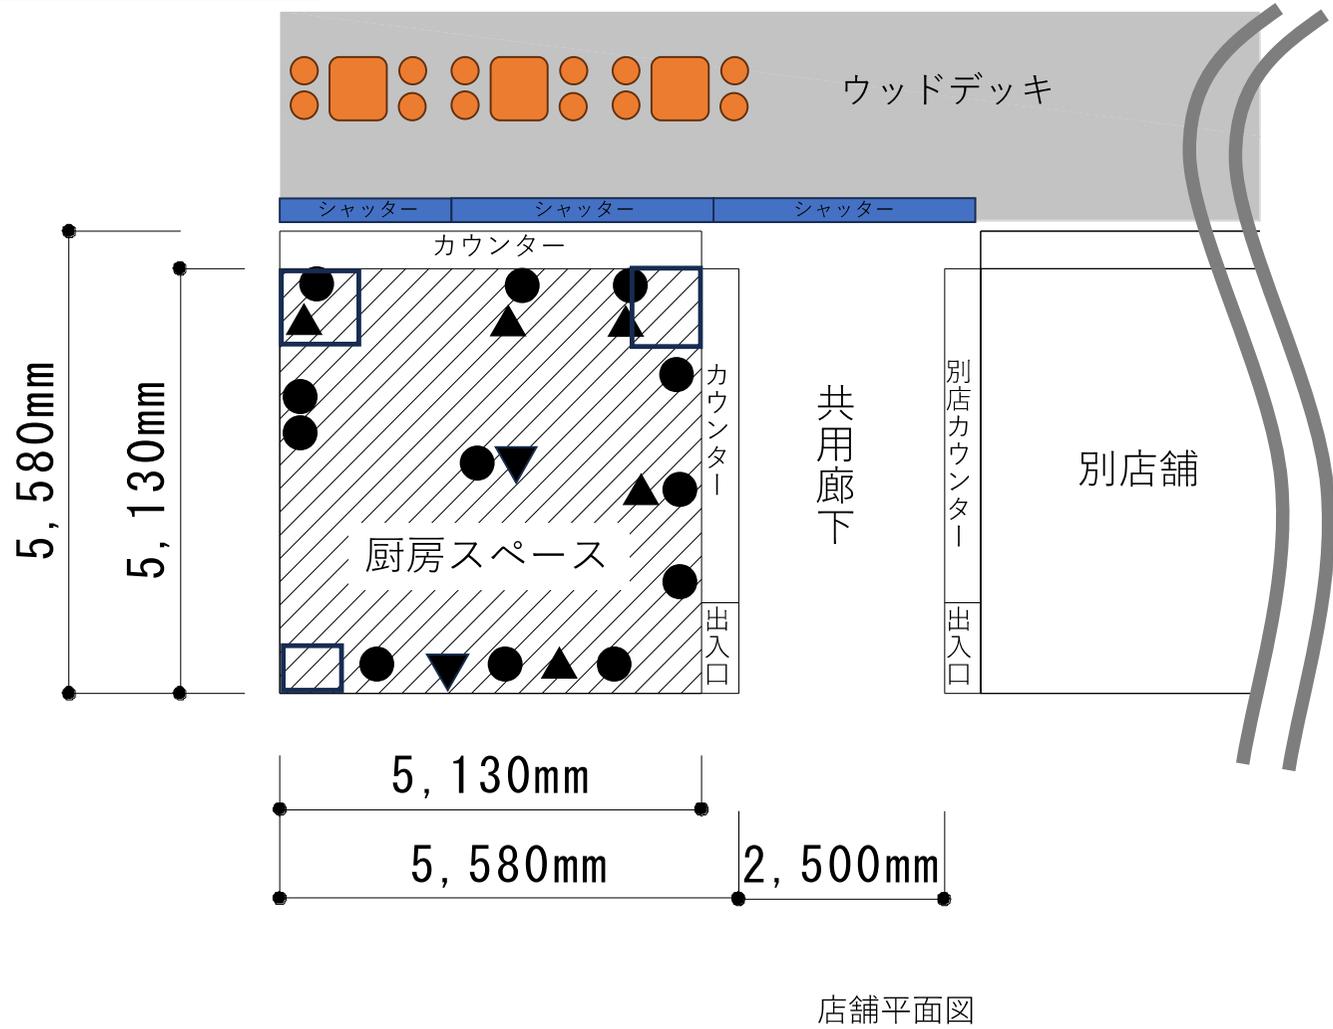


- 【設備凡例】**
- コンセント設備
  - ▲ ガス設備
  - 換気設備
  - ▼ 給排水設備

2号スタンド売店 参考資料

●埼玉浦和競馬場 2号スタンド 平面図(1/400)  
自由席エリア/指定席エリア区分

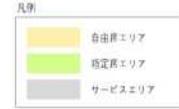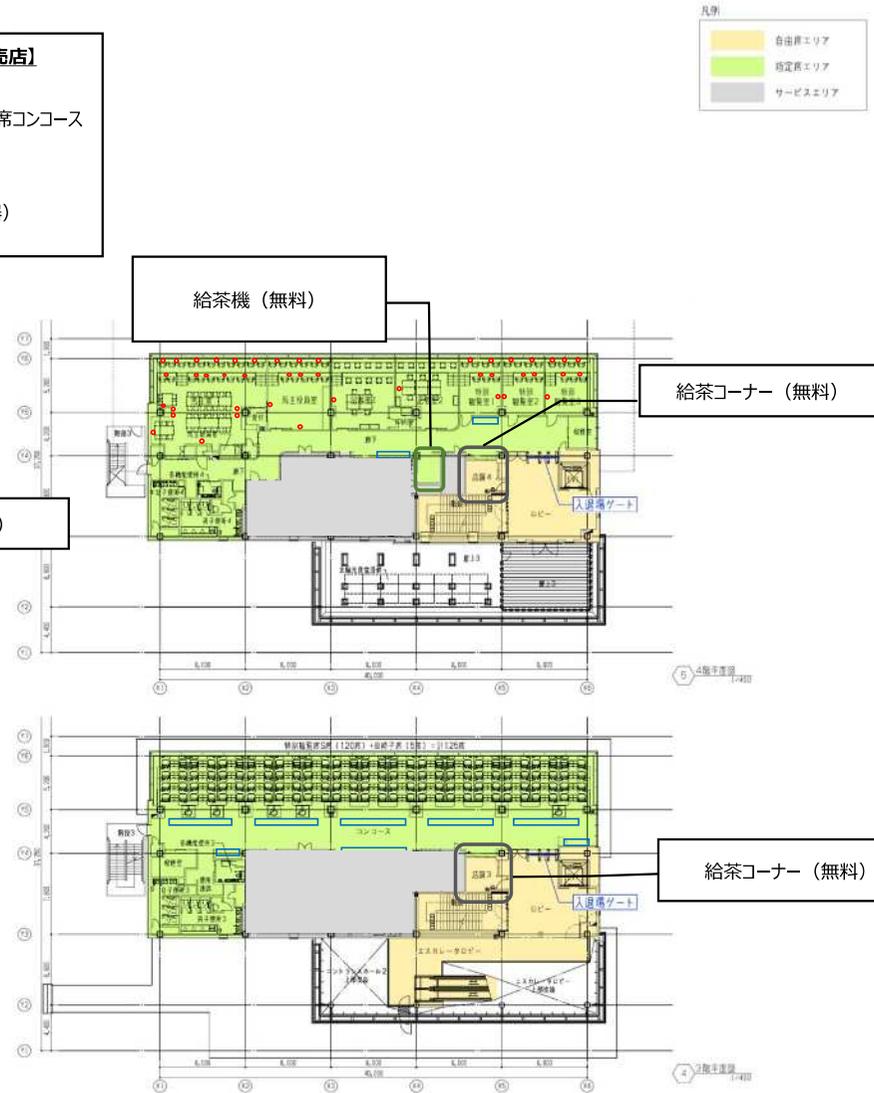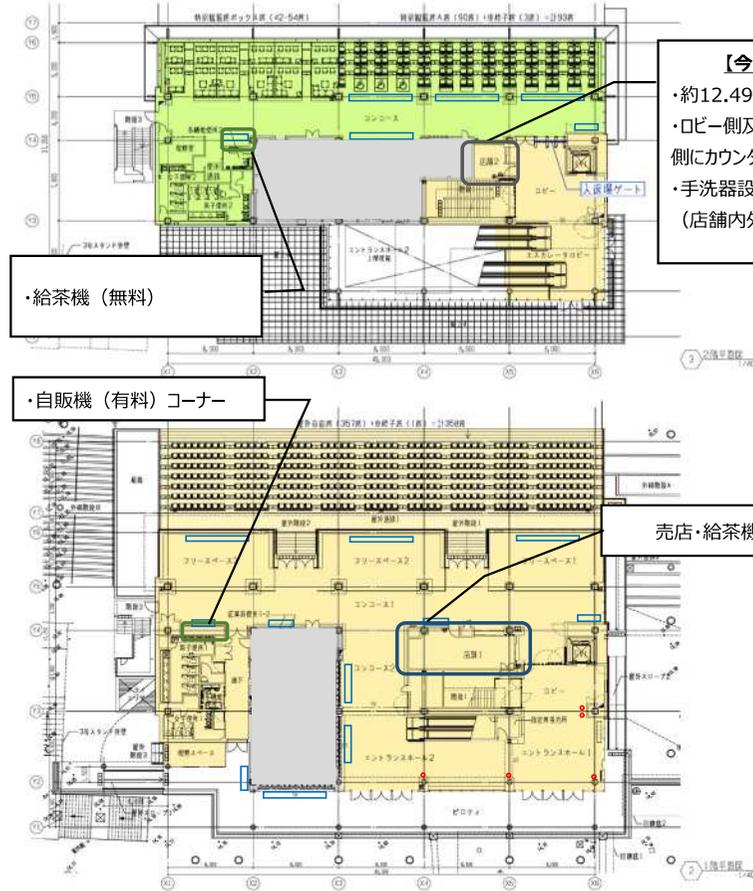

2F

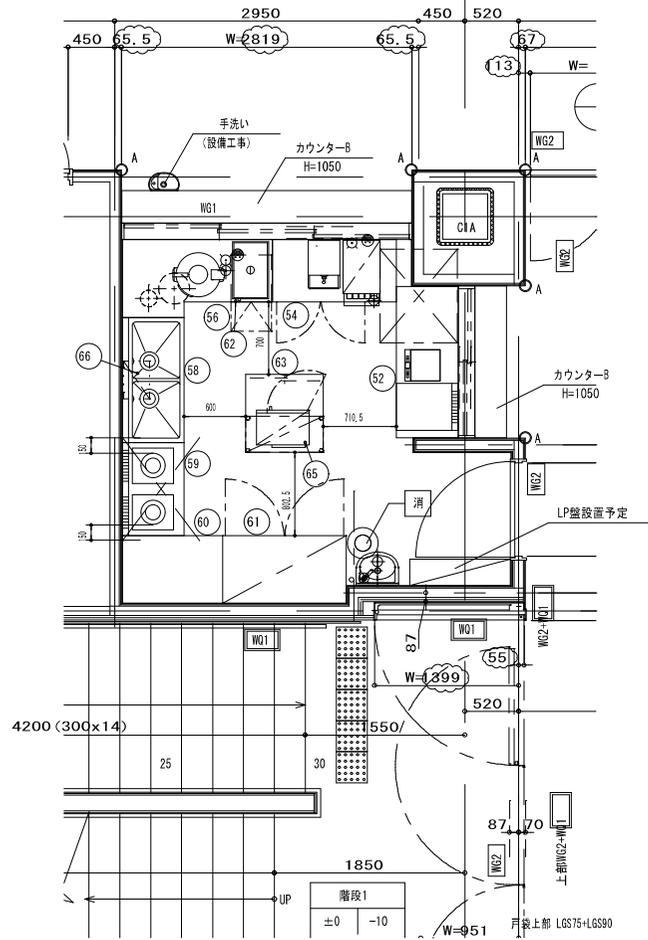

機器表

No.	品名	MODEL	台数	寸法 (mm)			配管接続口径 (A)			ガス (kW)		電気 (kW)			備考
				間口	奥行	高さ	給水	給湯	排水	口径 (A)	消費電力 (kW)	1φ 100V	1φ 200V	3φ 200V	
2F														AS05-T14F	
52	作業台		1	1455	600	800									
54	コールドテーブル冷蔵庫	SUR-K1261SA-R	1	1200	600	800			40x3			2.1k3		240リットル	
56	作業台		1	1460	750	800									
58	二槽シンク	TX-2S-120	1	1200	600	800	15x6	15x6	50x6						
59	IHコンロ	TIT-55	1	900	600	800							5.00x6	GF	
60	作業台		1	975	650	800									
61	冷凍冷蔵庫	SRC-K1261CS	1	1200	650	1950			40x3			0.6x3		F: 190リットル、R: 631リットル	
62	製氷機	SIM-S2500B	1	395	450	800	15	6. Vx3	40x3			0.2x3		25kgタイプ	
63	調理台	TX-MT-15	1	750	600	800								中棚1段	
65	二段櫛		1	750	350	二段									
66	壁掛型電気湯沸器	EMR200WH 21580	1	360	250	599	15	6. Vx3	15	OUTx3	40x3		1.50x3	【設備工事】・20リットル	


参考図

設備シンボル凡例				浦和競馬組合	設計	縮尺	現場名	図番
給水	ガス	給湯	ガスホース					
排水	冷却水	床排水	高気	1	1	1	1	
換気フード	換気扇	天井扇 (PS)						

浦和競馬組合

【参考図】 厨房配置平面図、機器表

最終更新日  
作成日

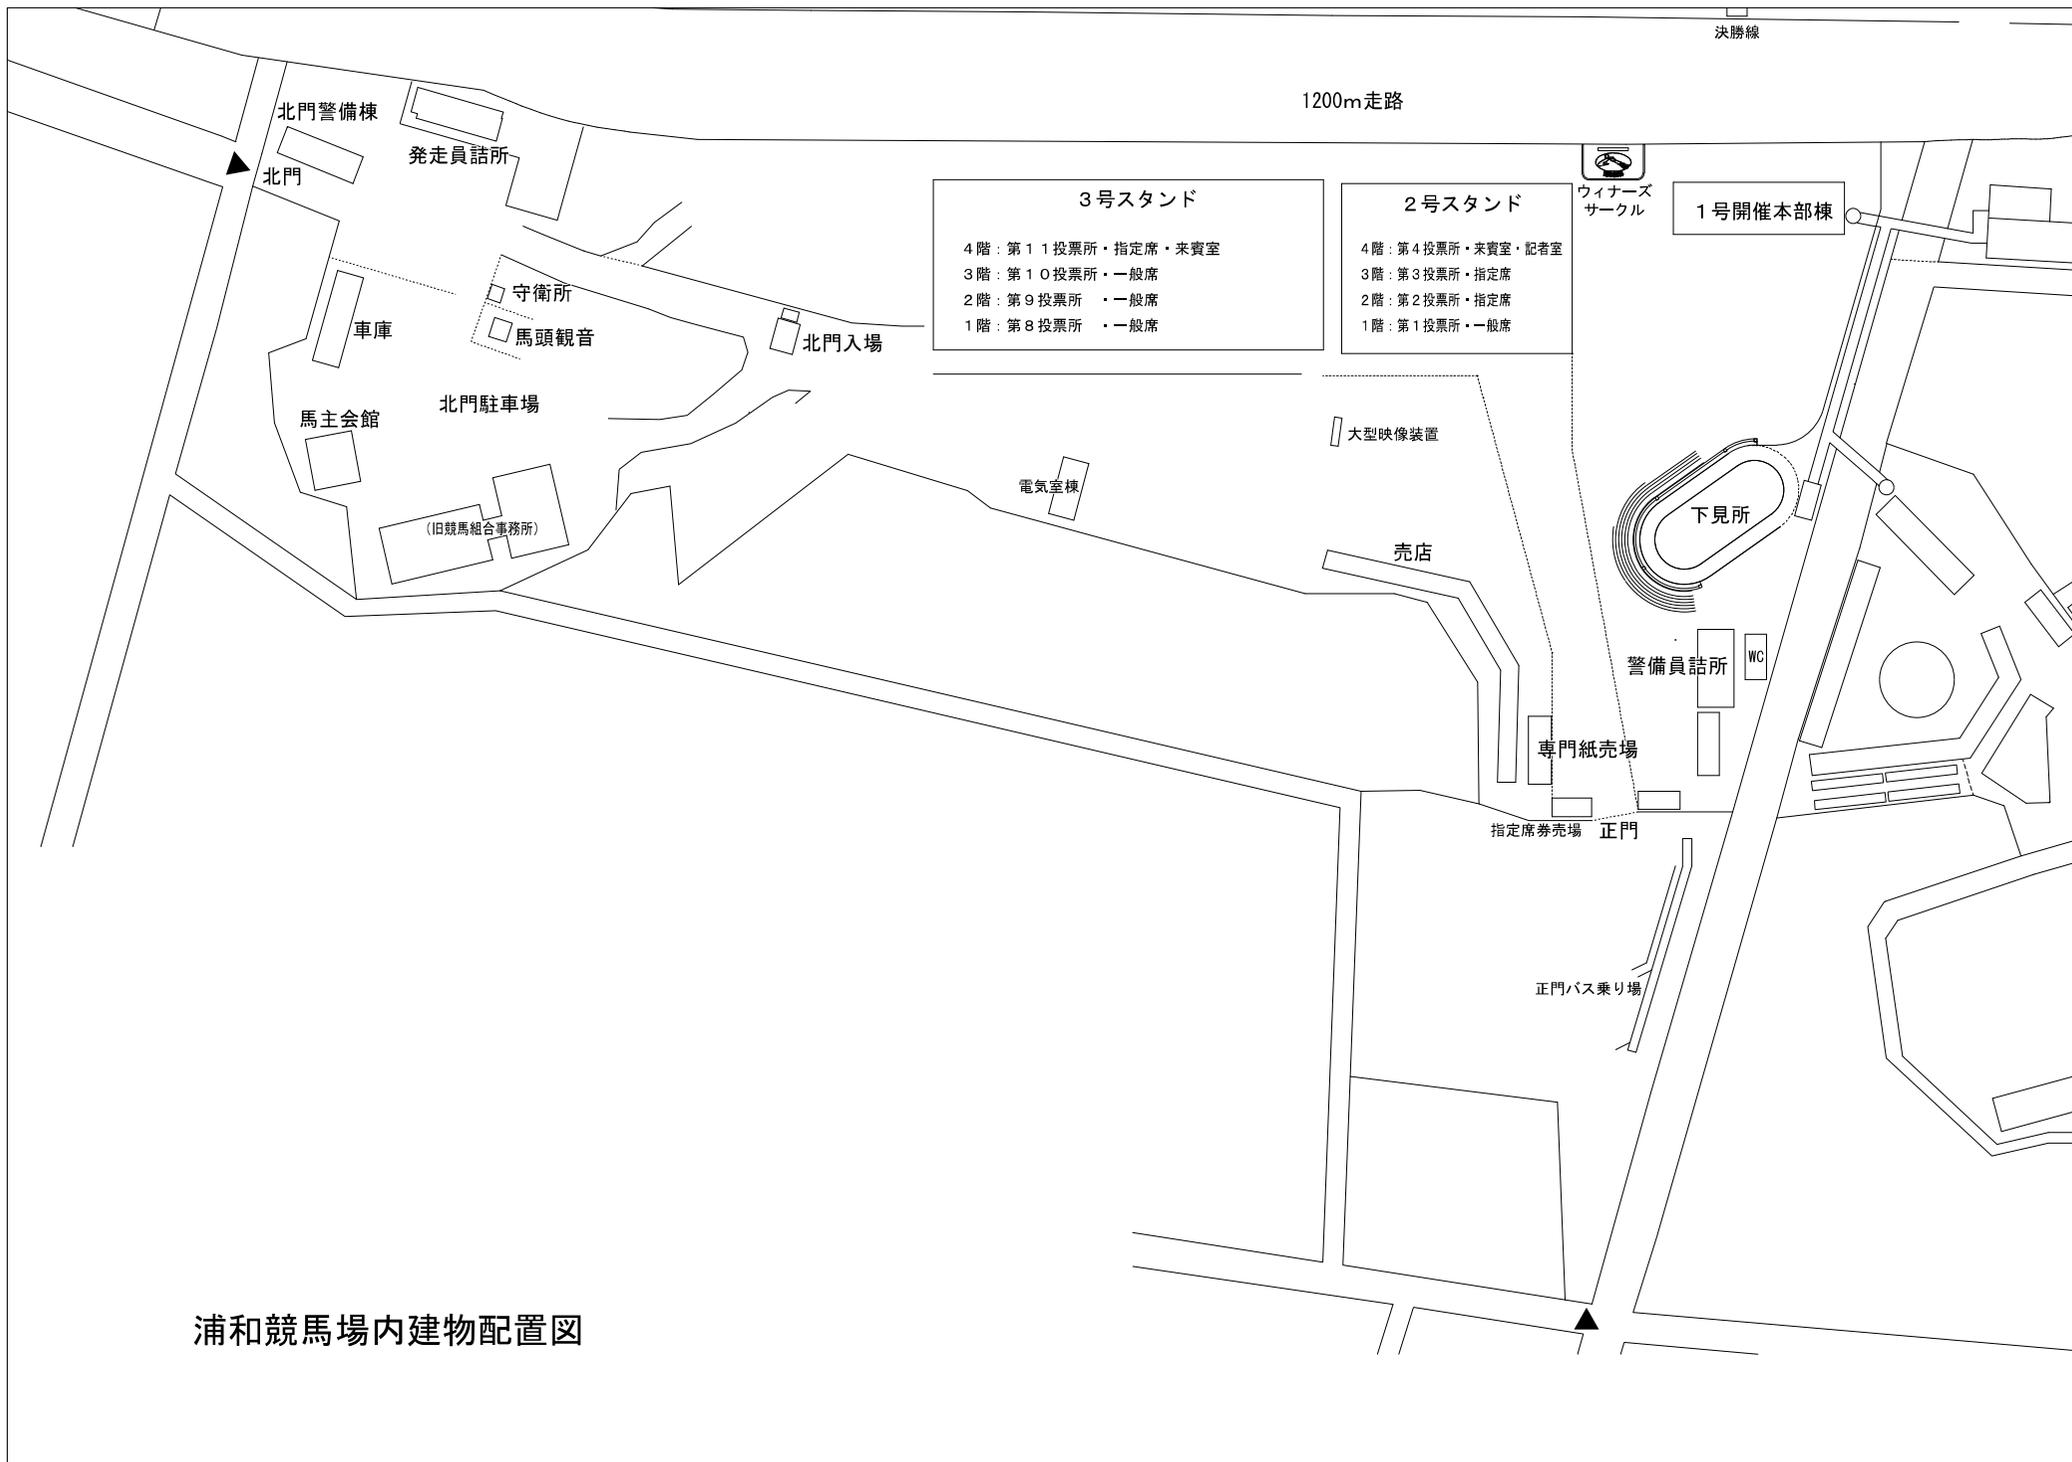

浦和競馬場内建物配置図