



売店公募資料

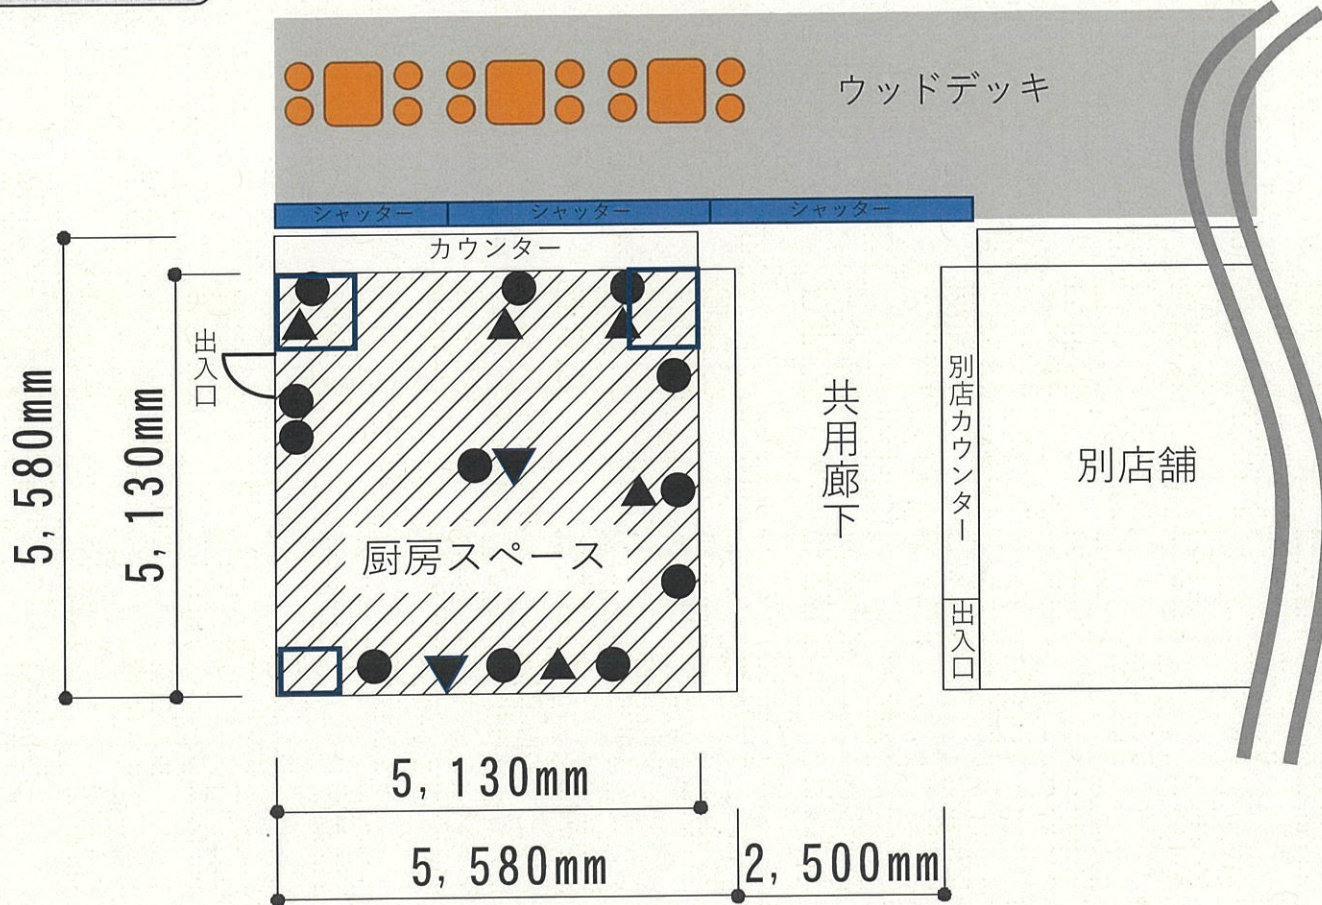

店舗平面図

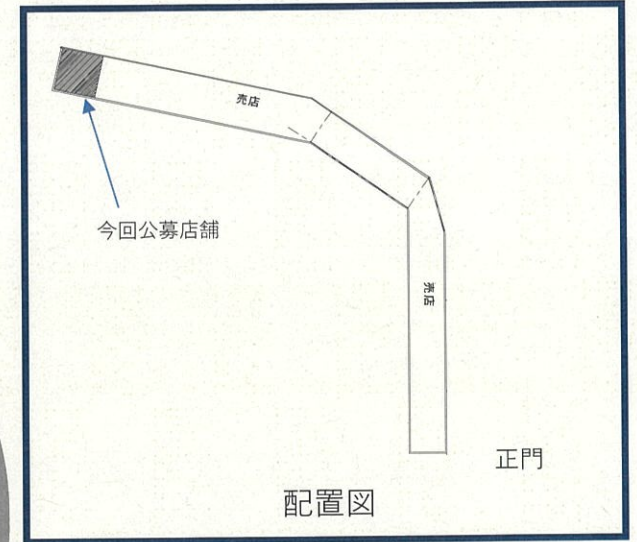


【設備凡例】

- コンセント設備
- ▲ガス設備
- 換気設備
- ▼給排水設備

2号スタンド売店 参考資料


●埼玉県浦和競馬場 2号スタンド 平面図(1/400)
自由席エリア/指定席エリア区分

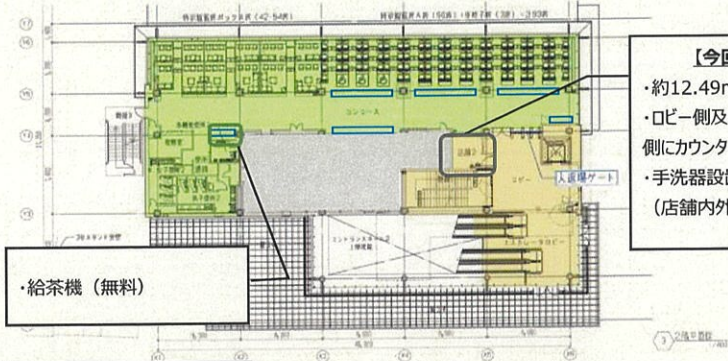



・給茶機 (無料)

・自販機 (有料) コーナー

【今回募集売店】
・約12.49㎡
・ロビー側及び指定席コンコース
側にカウンター
・手洗器設置
(店舗内外各1器)

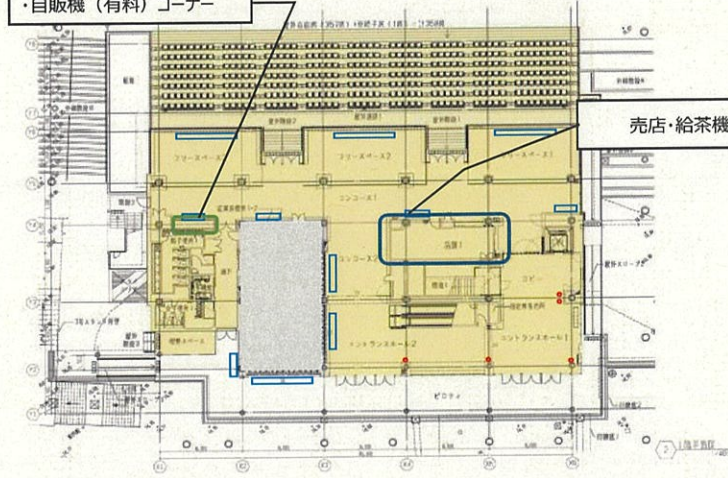


売店・給茶機 (無料)

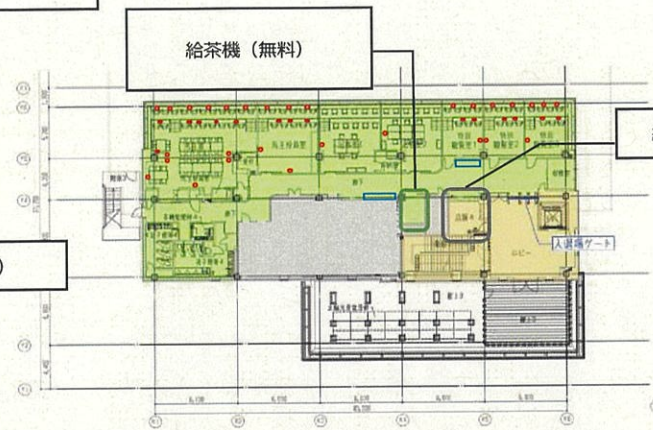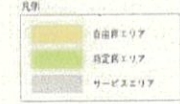


給茶機 (無料)

給茶コーナー (無料)

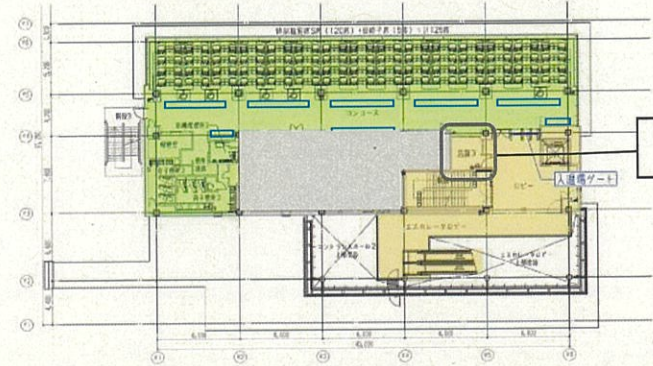

給茶コーナー (無料)

2F

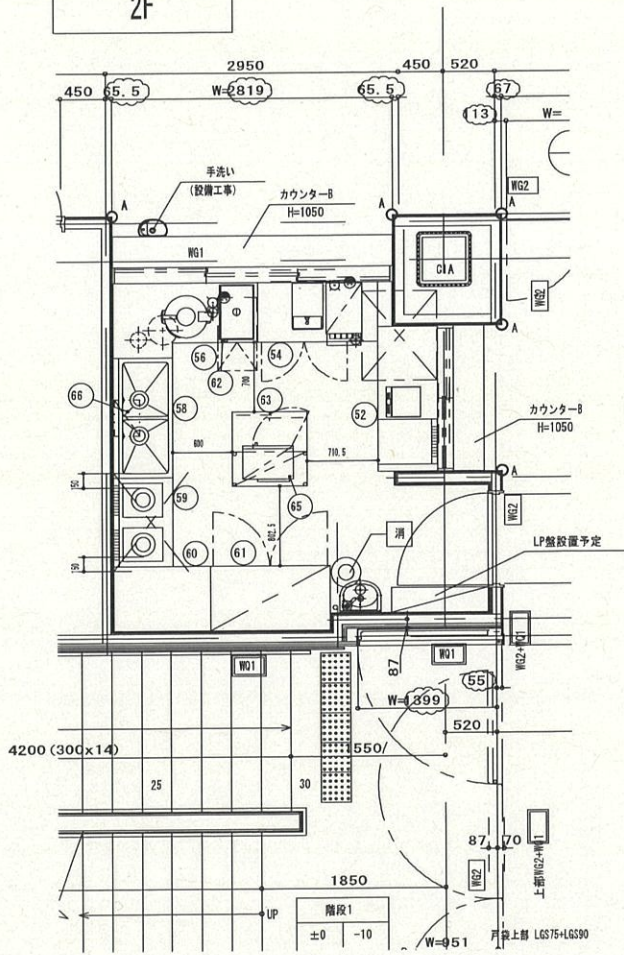


機器表

No.	品名	MODEL	寸法 (mm)			配管接続口径 (A)			ガス (kW)		電気 (kW)			備考
			間口	奥行	高さ	給水	給湯	排水	口径 (A)	消費量	1φ 100V	1φ 200V	3φ 200V	
2F														AS05-T14F
52	作業台		1455	600	800									
54	コールドテーブル冷蔵庫	SUR-K12812A-R	1200	600	800			40x3			1.1k			240リットル
56	作業台		1440	750	800									
58	二槽シンク	TK-2S-120	1200	600	800	15x6	15x6	50x6						
59	IHコンロ	TI1-65	900	600	800							5.0kw		
60	作業台		975	650	800									
61	冷凍冷蔵庫	SUR-K1281CS	1200	650	1850			40x3			0.16x3			F: 100リットル, R: 63リットル
62	製氷機	SIB-S2500B	395	450	800	15 G, Vx3		40x3			0.22x3			25kgタイプ
63	調理台	TK-WC1-T5	750	600	800									中棚1段
65	二段棚		750	350	二段									
66	壁掛型電気湯沸器	EMR200AN 215B0	360	250	590	15 G, Vx3	15 BU1x3	40x3			1.5kw			【設備工事】・20リットル

参考図

設備シンボル凡例						浦和競馬組合	設計	縮尺	現場名	印番
給水	ガス	1φ100V	給気フード					1/50 (A)		
給湯	ガスホース	1φ200V	換気扇							
排水	冷却水	2φ200V	天井裏(吊)					名称	最終更新日	作成日
床排水	蒸気							【参考図】 厨房配置平面図、機器表		

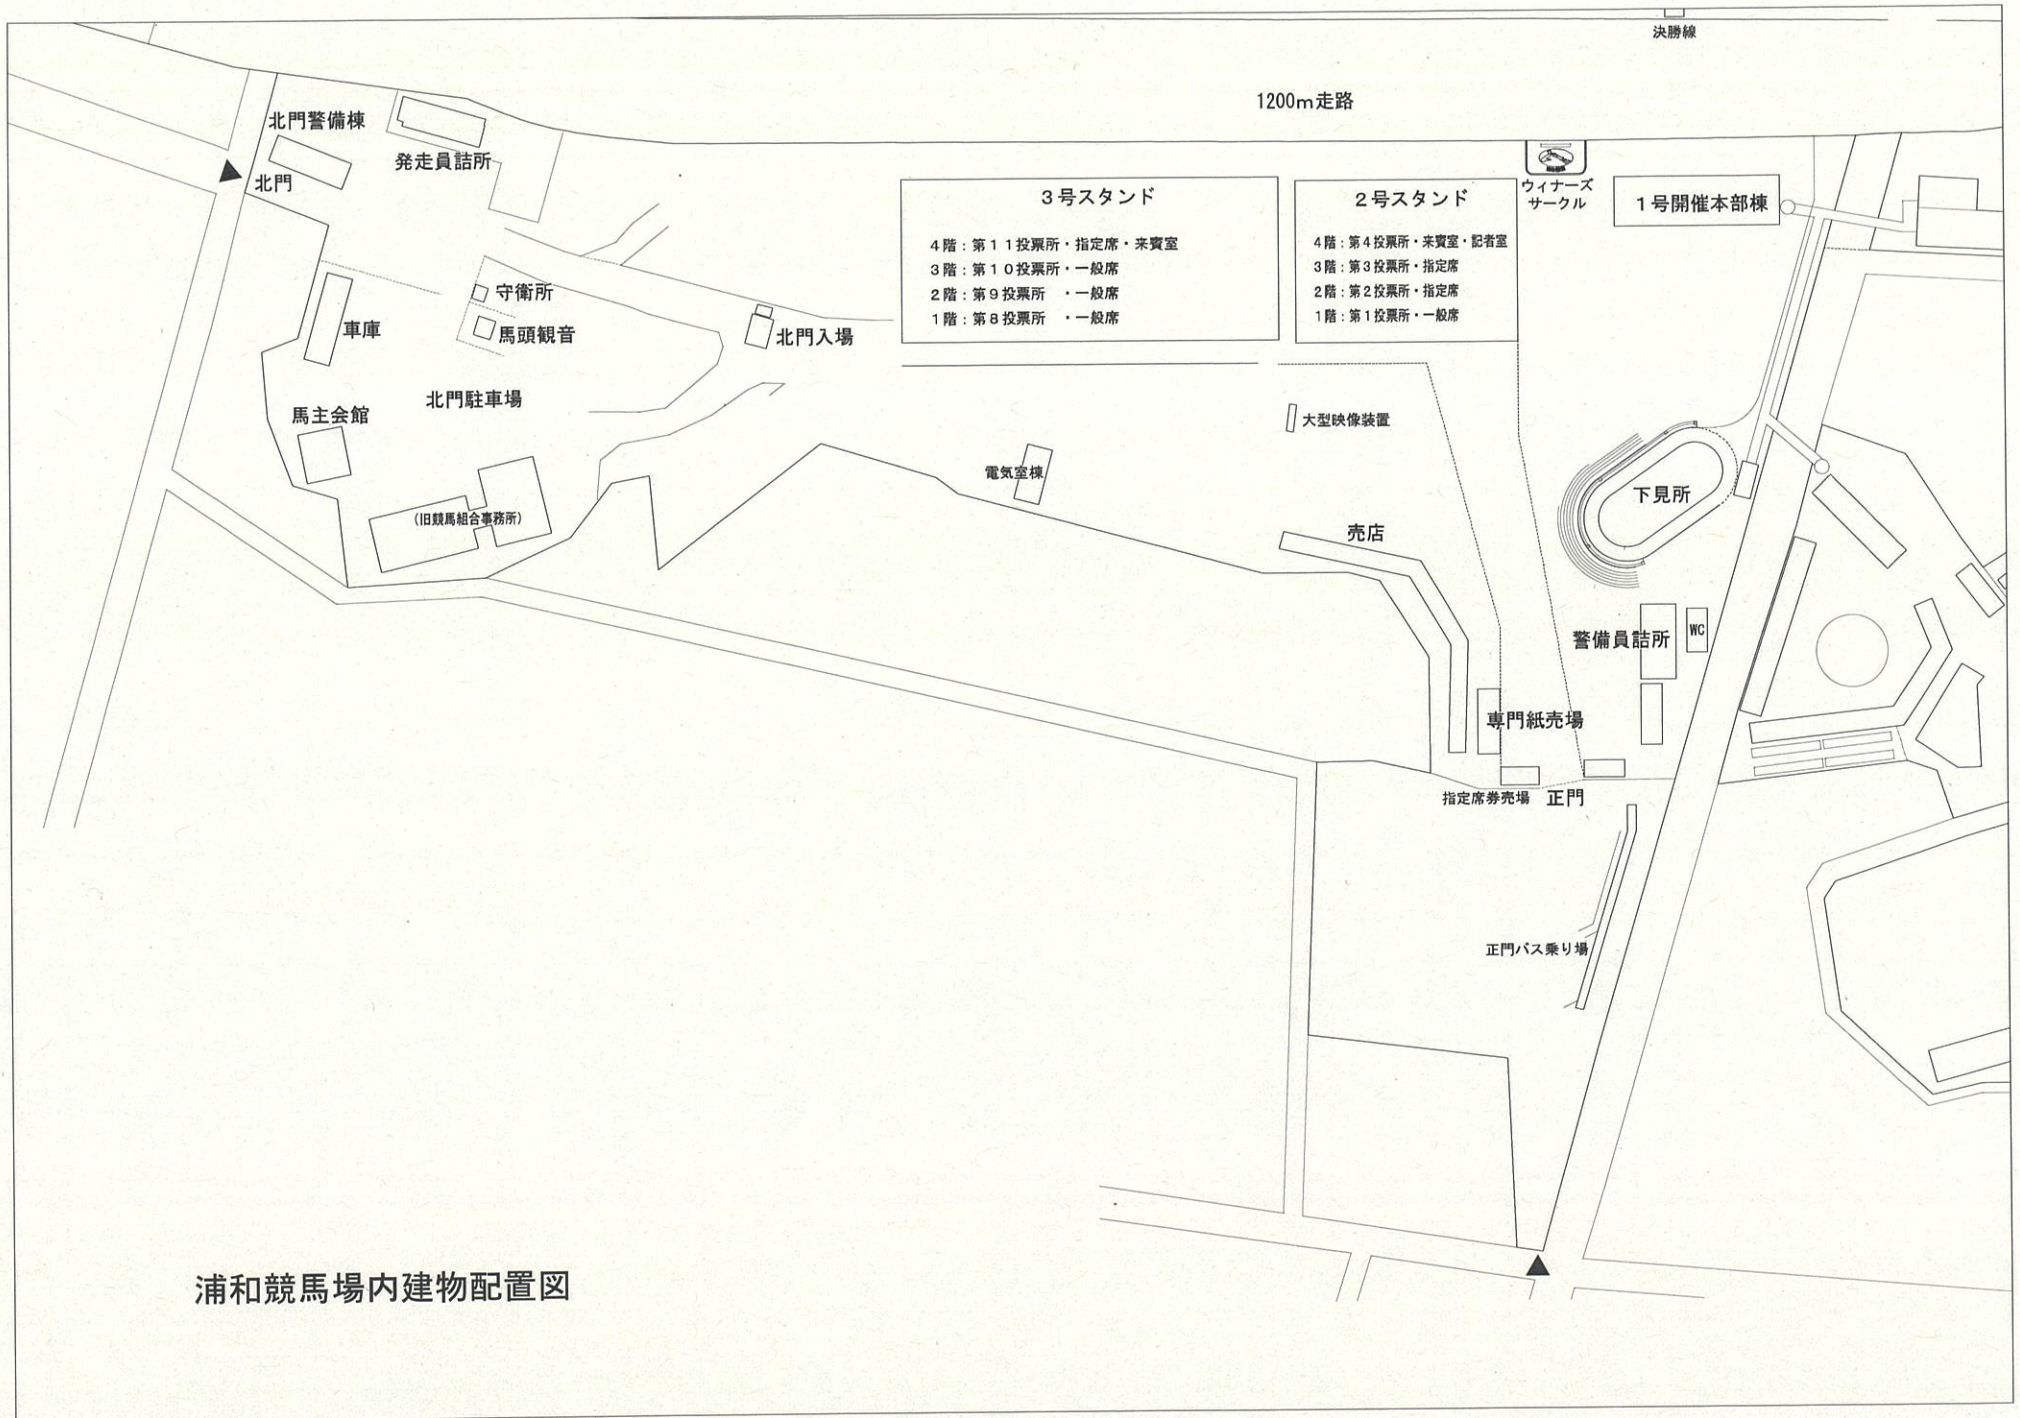

浦和競馬場内建物配置図