


案内図 Non scale

配置図 (解体対象建築物) Non scale

※建築物に付属する機械・電気設備、工作物、フェンス、門扉、門扉及び舗装撤去を含む



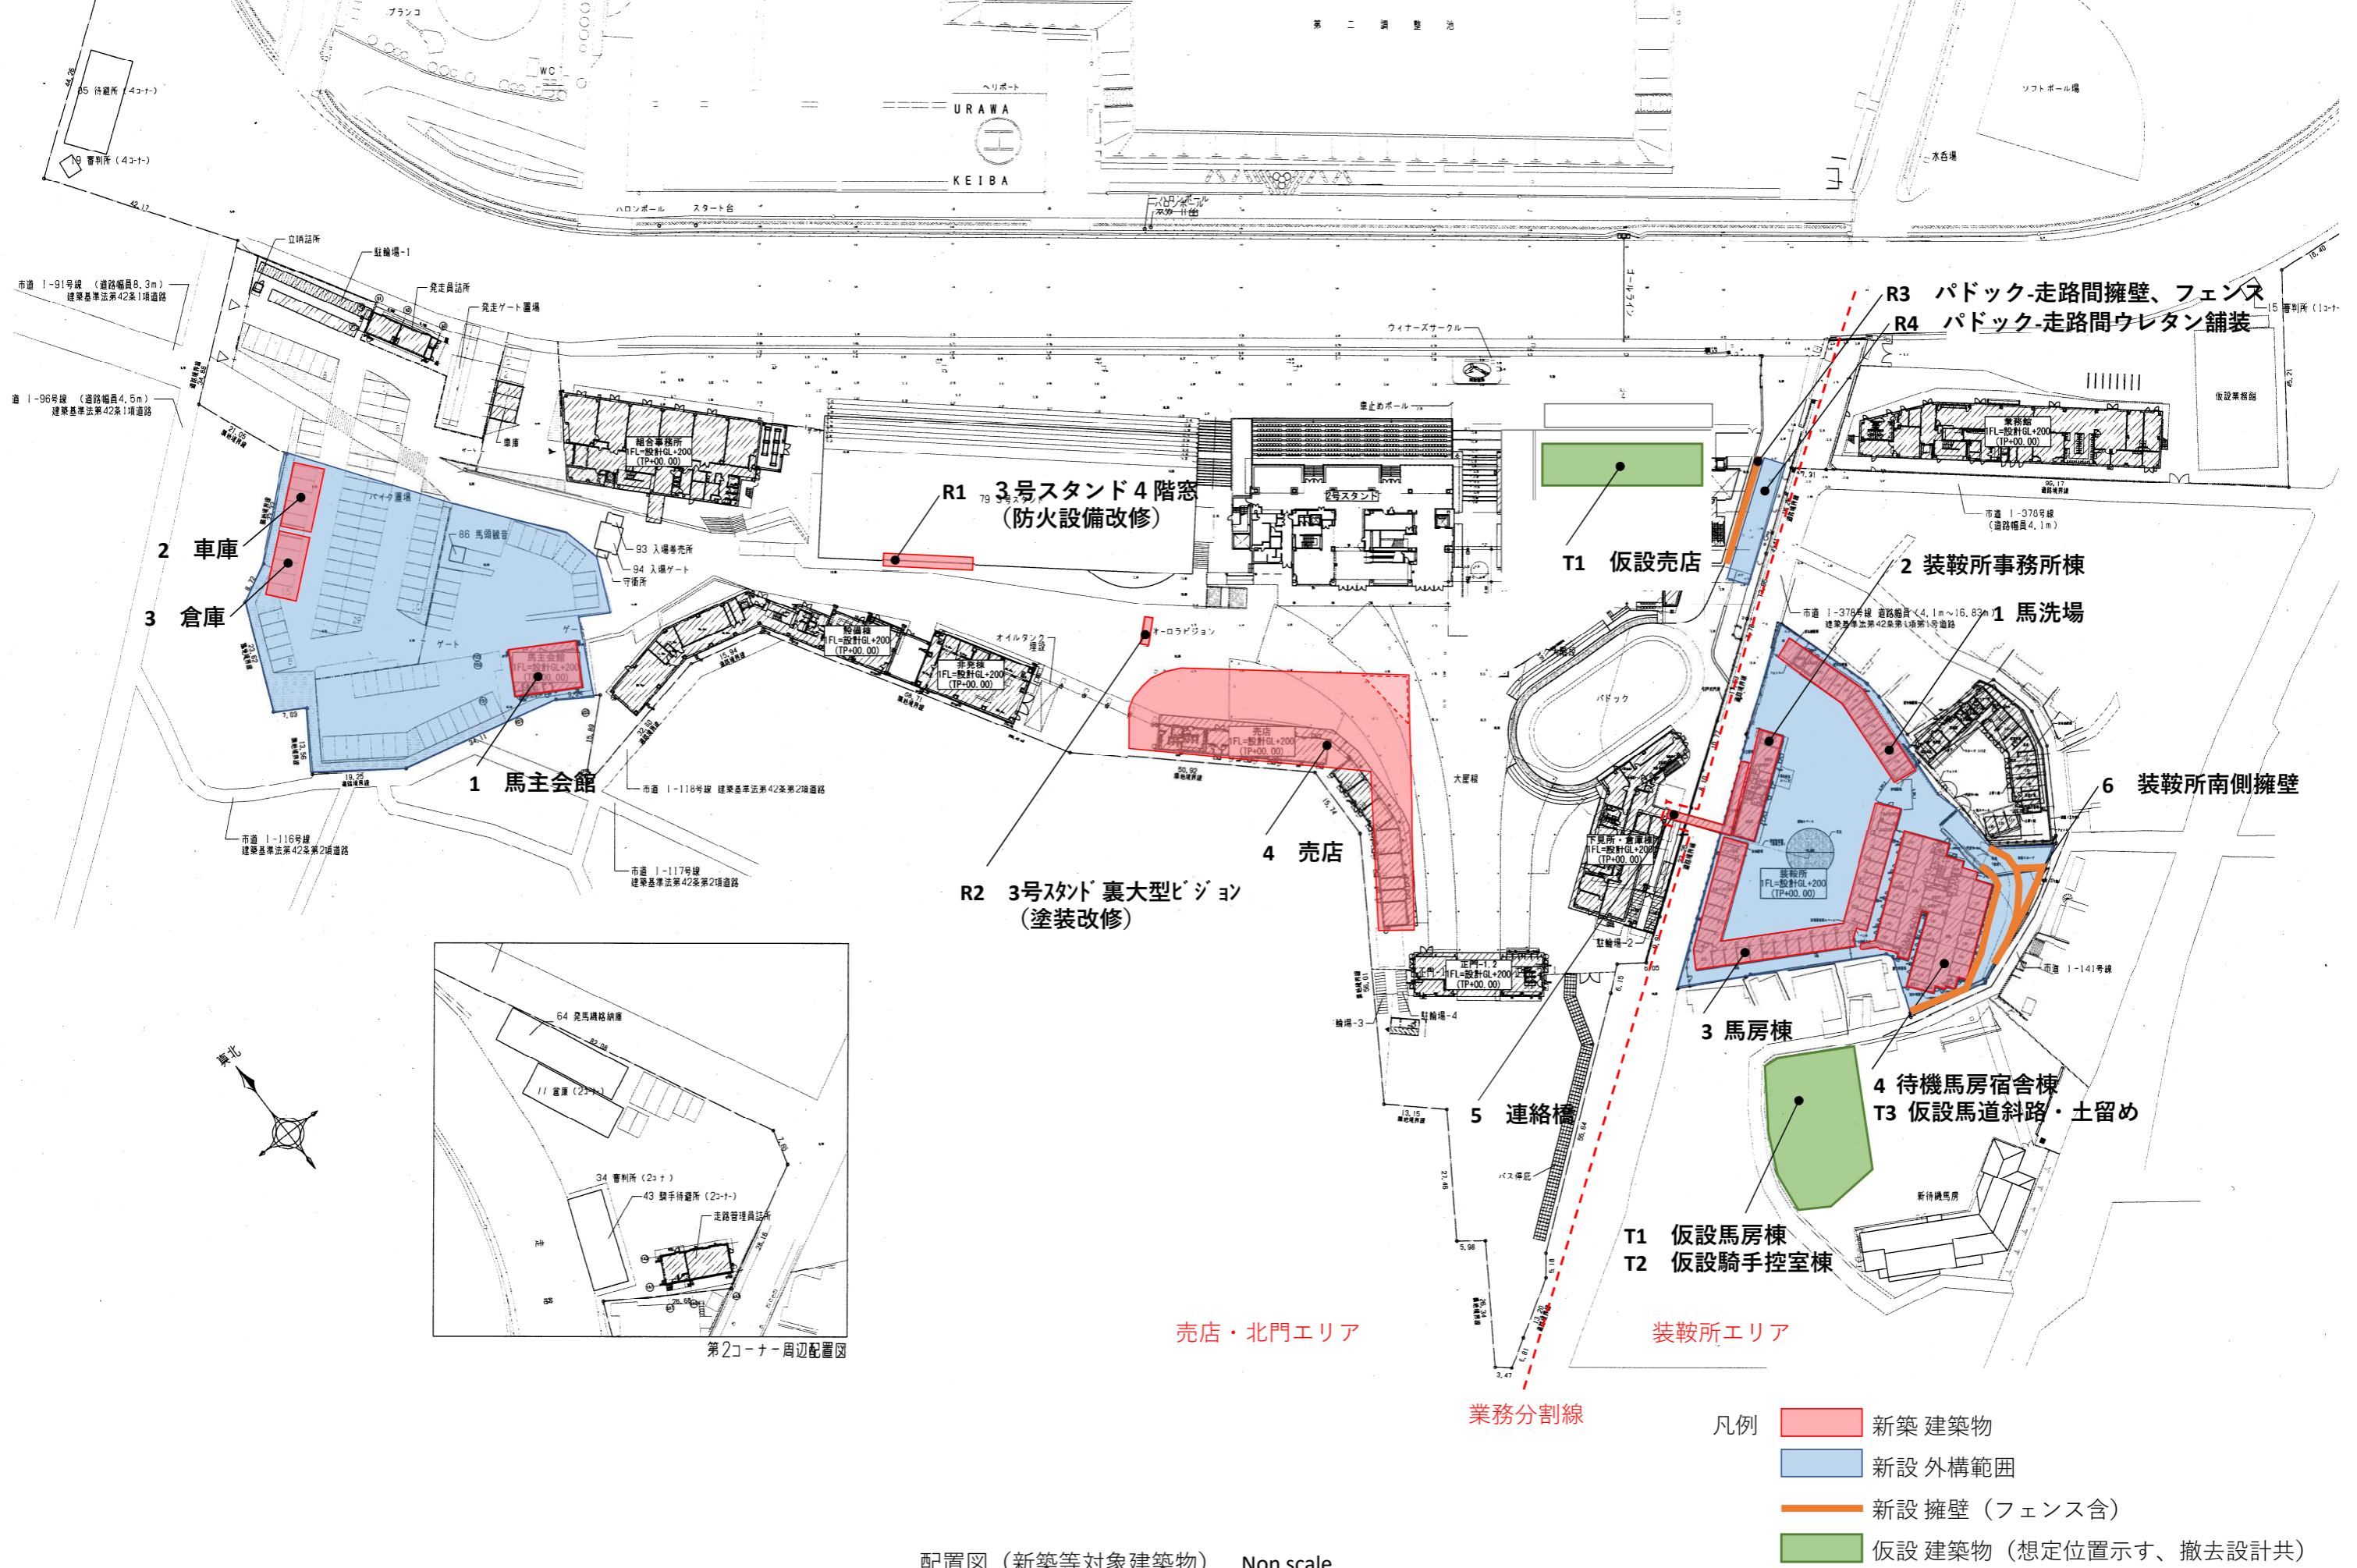

配置図 (新築等対象建築物) Non scale