

浦和競馬場発走員詰所・パドック改築工事

※以降の図面の工事名称については「浦和競馬場発走員詰所・パドック改築工事」に読み替えるものとする

- A-1000 建 築 図
- S-2000 建 築 構 造 図
- E-3000 電 気 設 備 図
- M-4000 空 気 調 和 設 備 図
- P-5000 給排水衛生設備図
- L-6000 外 構 図

浦和競馬場発走員詰所建築工事

- A-1000 建 築 図
- S-2000 建 築 構 造 図
- E-3000 電 気 設 備 図
- M-4000 空 気 調 和 設 備 図
- P-5000 給排水衛生設備図
- L-6000 外 構 図

[illegible]

2 表規則	(付加)
● 記規則	(1) 各工事共通記及び記号は、1 般一般共通事項から建築工事、電気設備工事、空調（空調機）設備工事、給排水（給排水設備）設備工事、非鉄金属設備工事の共通項目をまとめたものである。 (2) 各特殊の項目については ● の付いたものは適用し、○ の付いたものは適用しない。 (3) 特定要素は (ア) ① ② の付いたものは適用する。 (イ) ③ ④ の付いた場合は、その ③ の付いたものを適用する。 (ウ) ⑤ ⑥ と ⑦ ⑧ の場合は ○ を適用し、⑨ は適用しない。 (エ) ⑨ と ⑩ の付いた場合は共に適用する。 (4) 6 章建築の 2 部、1 7 節で表示されている数値、単位等は国土交通大臣官庁審議院監修「公共建築標準仕様集（建築工事標準）（平成 19 年度版）」以下（準用）というの語号表示とする。 (5) 6 章建築の 2 部、1 7 節「1」内「内装仕上」に用いている番号、記号は「埼玉県建築工事特別共通仕様集」の当該項目、当該標準仕様集の当該項目と一致する。 (6) ⑧ の場合は、標準に示して適用しないことを示す。 (7) ⑨ の場合は該当する標準の項目は削除し、当該項目を付替えて適用することを示す。 (8) ⑩ の場合は該当する標準の項目は削除し、代替する項目は設けないことを示す。

●本設切替以降発生した電力・水道・ガス・DHC使用料金

電力

基本料金
使用料金

上下水

基本料金
使用料金

中水

基本料金
使用料金

都市ガス

基本料金
使用料金

DHC

基本料金
使用料金

工事用電力・工事に水道はすべて本工事に含む
各種インフラ別込み費金は本工事に含まない
含む・（建費・電気・空調・給排水・）

●その他

(1)発注者事務所は建築工事に（含む） ○含まない
(2)監督者事務所は建築工事に（含む） ○含まない
(3)工事用倉庫は建築工事に（含む） ○含まない
(4)竣工後のエネルギー調査
※実施しない
※実施する
(5)竣工から竣工までの電気主任技術者費用を本工事に（含む） ○含まない

また、工事に着手する時点では主任技術者を選任し、その選任された主任技術者の監督の下で、工事を進めること。

4 構造設計一般建築士

設備設計一般建築士の関与有無
(付加)

●電気設計一般建築士

含む・（設計者）

法適合確認

●

●

●

●

●

●設備設計一般建築士

含む・（設計者）

法適合確認

●

●

●

●

●

5 構造体の耐震性能等

●構造体の耐震性能

器具の制動荷役は別案、および（・）耐震天井・カーテンウォール・（・）の制動性能を設定する場合に以下の値を用いる。
(1)1次側有源側 X方向（ ）秒、Y方向（ ）秒
・時刻歴応答解析あるいは境界値力計算による構造体の性能
(2)中地震時の最大フロアレスポンスと最大層間変形角
水平（ ）°、下（ ）°、層間変形角 1/（ ）
(3)大地震時の最大フロアレスポンスと最大層間変形角
水平（ ）°、下（ ）°、層間変形角 1/（ ）
・従来水平耐力計算あるいは時刻歴力変形計算による構造体の性能
(2)中地震時の最大加速度と面内及び面外変形角
水平（ ）°、下（ ）°、層間変形角 1/200・1/300・1/600・1/（ ）
(3)大地震時の最大加速度と面内及び面外変形角
水平（ ）°、下（ ）°、層間変形角 1/100・1/200・1/（ ）

●窓天井の応答倍率の特定

耐震天井の設計用地震力算定用の応答倍率は以下とする。
(4)応答倍率・2.0・1.5・1.0・（ ）

6 図書等

1.2節 工事関係図書

(付加)

●1.2.6 省工時又は省工率の増加図書等

受注者が省工時又は施工中に発注者に提出する図書及び図数は以下のとおりとする。

設計図書	部	縮小製本
工事用図書	1 部	
検査用図書（完成図）	1 部	
検査や合点図及び工程表	1 部	原本

受注者が省工時又は施工中に監理員へ提出する図書及び図数は以下の上取りとする。

	部数						
	地味	電気	空調	給排水	機械	設備	
設計図書のA1製本（A1縮小用）	0	0	0	0	0	0	監理事務所図書
設計図書のA1製本（A3縮小用）	0	0	0	0	0	0	
建築基準法第6条又は第6条の2による建築物の敷地及び地の変更に際する申請書及び確認申請（附法第88条での準用も含む）（スキャン画像もしくはPDFファイル）	0	0	0	0	0	0	CDもしくはDVD

上記のほか、工事契約の定めによるもの。

○1.2.6 (付加) 1.2.6 監理事務所に常備する図書

	部数						
	地味	電気	空調	給排水	機械	設備	
下記の令和4年度							
公益建築工事標準仕様書（建築工事業編）	0	0	0	0	0	0	
建築工事標準仕様書（電気設備工事業編）	0	0	0	0	0	0	
公益建築工事標準仕様書（電気設備工事業編）	0	0	0	0	0	0	
電気設備工事標準仕様書（機械設備工事業編）	0	0	0	0	0	0	
公益建築工事標準仕様書（機械設備工事業編）	0	0	0	0	0	0	
機械設備工事標準仕様書	0	0	0	0	0	0	

使用した仕様書（監理指針を除く）は全て、完成図の一設として、別添し図に発注者に納品
(※しない・する)

1.7節 完成図等		
● 1.1.1 (1.6.1)	完成時の提出図書	(1) 完成図 受 発注者が作成する ・
(付加)	(3) 画像データ及びCADデータ、その後データ媒体はCD-R、DVD-Rを使用する	(付加)
(4) 完成図の図版番号 (納品) は発注者の指示による		
● 1.7.2 (1.6.2～3)	完成図等	監督員の指示により竣工図使用工事監督員個別図面に示す事項を提出する
	完成図等の種類及び記入内容	※完成図(図1.3)図 (※監督員が設定した設計図面に完成時の状態を表現したもの)
	※施工図 (※構造躯体 ・)	※施工図 (※構造躯体 ・)
	※竣工図 (※竣工図) 図 ① ② ③ ④ ⑤ ⑥ ⑦ ⑧ ⑨ ⑩ ⑪ ⑫ ⑬ ⑭ ⑮ ⑯ ⑰ ⑱ ⑲ ⑳ ㉑ ㉒ ㉓ ㉔ ㉕ ㉖ ㉗ ㉘ ㉙ ㉚ ㉛ ㉜ ㉝ ㉞ ㉟ ㊱ ㊲ ㊳ ㊴ ㊵ ㊶ ㊷ ㊸ ㊹ ㊺ ㊻ ㊼ ㊽ ㊾ ㊿	作成方法及び原図のサイズ
	完成図 (図1.3) 図 ① ② ③ ④ ⑤ ⑥ ⑦ ⑧ ⑨ ⑩ ⑪ ⑫ ⑬ ⑭ ⑮ ⑯ ⑰ ⑱ ⑲ ⑳ ㉑ ㉒ ㉓ ㉔ ㉕ ㉖ ㉗ ㉘ ㉙ ㉚ ㉛ ㉜ ㉝ ㉞ ㉟ ㊱ ㊲ ㊳ ㊴ ㊵ ㊶ ㊷ ㊸ ㊹ ㊺ ㊻ ㊼ ㊽ ㊾ ㊿	完成図 (図1.3) 図 ① ② ③ ④ ⑤ ⑥ ⑦ ⑧ ⑨ ⑩ ⑪ ⑫ ⑬ ⑭ ⑮ ⑯ ⑰ ⑱ ⑲ ⑳ ㉑ ㉒ ㉓ ㉔ ㉕ ㉖ ㉗ ㉘ ㉙ ㉚ ㉛ ㉜ ㉝ ㉞ ㉟ ㊱ ㊲ ㊳ ㊴ ㊵ ㊶ ㊷ ㊸ ㊹ ㊺ ㊻ ㊼ ㊽ ㊾ ㊿
	施工図 (図1.3) 図 ① ② ③ ④ ⑤ ⑥ ⑦ ⑧ ⑨ ⑩ ⑪ ⑫ ⑬ ⑭ ⑮ ⑯ ⑰ ⑱ ⑲ ⑳ ㉑ ㉒ ㉓ ㉔ ㉕ ㉖ ㉗ ㉘ ㉙ ㉚ ㉛ ㉜ ㉝ ㉞ ㉟ ㊱ ㊲ ㊳ ㊴ ㊵ ㊶ ㊷ ㊸ ㊹ ㊺ ㊻ ㊼ ㊽ ㊾ ㊿	完成図 (図1.3) 図 ① ② ③ ④ ⑤ ⑥ ⑦ ⑧ ⑨ ⑩ ⑪ ⑫ ⑬ ⑭ ⑮ ⑯ ⑰ ⑱ ⑲ ⑳ ㉑ ㉒ ㉓ ㉔ ㉕ ㉖ ㉗ ㉘ ㉙ ㉚ ㉛ ㉜ ㉝ ㉞ ㉟ ㊱ ㊲ ㊳ ㊴ ㊵ ㊶ ㊷ ㊸ ㊹ ㊺ ㊻ ㊼ ㊽ ㊾ ㊿
	竣工図 (図1.3) 図 ① ② ③ ④ ⑤ ⑥ ⑦ ⑧ ⑨ ⑩ ⑪ ⑫ ⑬ ⑭ ⑮ ⑯ ⑰ ⑱ ⑲ ⑳ ㉑ ㉒ ㉓ ㉔ ㉕ ㉖ ㉗ ㉘ ㉙ ㉚ ㉛ ㉜ ㉝ ㉞ ㉟ ㊱ ㊲ ㊳ ㊴ ㊵ ㊶ ㊷ ㊸ ㊹ ㊺ ㊻ ㊼ ㊽ ㊾ ㊿	完成図 (図1.3) 図 ① ② ③ ④ ⑤ ⑥ ⑦ ⑧ ⑨ ⑩ ⑪ ⑫ ⑬ ⑭ ⑮ ⑯ ⑰ ⑱ ⑲ ⑳ ㉑ ㉒ ㉓ ㉔ ㉕ ㉖ ㉗ ㉘ ㉙ ㉚ ㉛ ㉜ ㉝ ㉞ ㉟ ㊱ ㊲ ㊳ ㊴ ㊵ ㊶ ㊷ ㊸ ㊹ ㊺ ㊻ ㊼ ㊽ ㊾ ㊿
	完成図 (図1.3) 図 ① ② ③ ④ ⑤ ⑥ ⑦ ⑧ ⑨ ⑩ ⑪ ⑫ ⑬ ⑭ ⑮ ⑯ ⑰ ⑱ ⑲ ⑳ ㉑ ㉒ ㉓ ㉔ ㉕ ㉖ ㉗ ㉘ ㉙ ㉚ ㉛ ㉜ ㉝ ㉞ ㉟ ㊱ ㊲ ㊳ ㊴ ㊵ ㊶ ㊷ ㊸ ㊹ ㊺ ㊻ ㊼ ㊽ ㊾ ㊿	完成図 (図1.3) 図 ① ② ③ ④ ⑤ ⑥ ⑦ ⑧ ⑨ ⑩ ⑪ ⑫ ⑬ ⑭ ⑮ ⑯ ⑰ ⑱ ⑲ ⑳ ㉑ ㉒ ㉓ ㉔ ㉕ ㉖ ㉗ ㉘ ㉙ ㉚ ㉛ ㉜ ㉝ ㉞ ㉟ ㊱ ㊲ ㊳ ㊴ ㊵ ㊶ ㊷ ㊸ ㊹ ㊺ ㊻ ㊼ ㊽ ㊾ ㊿
	竣工図 (図1.3) 図 ① ② ③ ④ ⑤ ⑥ ⑦ ⑧ ⑨ ⑩ ⑪ ⑫ ⑬ ⑭ ⑮ ⑯ ⑰ ⑱ ⑲ ⑳ ㉑ ㉒ ㉓ ㉔ ㉕ ㉖ ㉗ ㉘ ㉙ ㉚ ㉛ ㉜ ㉝ ㉞ ㉟ ㊱ ㊲ ㊳ ㊴ ㊵ ㊶ ㊷ ㊸ ㊹ ㊺ ㊻ ㊼ ㊽ ㊾ ㊿	完成図 (図1.3) 図 ① ② ③ ④ ⑤ ⑥ ⑦ ⑧ ⑨ ⑩ ⑪ ⑫ ⑬ ⑭ ⑮ ⑯ ⑰ ⑱ ⑲ ⑳ ㉑ ㉒ ㉓ ㉔ ㉕ ㉖ ㉗ ㉘ ㉙ ㉚ ㉛ ㉜ ㉝ ㉞ ㉟ ㊱ ㊲ ㊳ ㊴ ㊵ ㊶ ㊷ ㊸ ㊹ ㊺ ㊻ ㊼ ㊽ ㊾ ㊿
	完成図 (図1.3) 図 ① ② ③ ④ ⑤ ⑥ ⑦ ⑧ ⑨ ⑩ ⑪ ⑫ ⑬ ⑭ ⑮ ⑯ ⑰ ⑱ ⑲ ⑳ ㉑ ㉒ ㉓ ㉔ ㉕ ㉖ ㉗ ㉘ ㉙ ㉚ ㉛ ㉜ ㉝ ㉞ ㉟ ㊱ ㊲ ㊳ ㊴ ㊵ ㊶ ㊷ ㊸ ㊹ ㊺ ㊻ ㊼ ㊽ ㊾ ㊿	完成図 (図1.3) 図 ① ② ③ ④ ⑤ ⑥ ⑦ ⑧ ⑨ ⑩ ⑪ ⑫ ⑬ ⑭ ⑮ ⑯ ⑰ ⑱ ⑲ ⑳ ㉑ ㉒ ㉓ ㉔ ㉕ ㉖ ㉗ ㉘ ㉙ ㉚ ㉛ ㉜ ㉝ ㉞ ㉟ ㊱ ㊲ ㊳ ㊴ ㊵ ㊶ ㊷ ㊸ ㊹ ㊺ ㊻ ㊼ ㊽ ㊾ ㊿
	竣工図 (図1.3) 図 ① ② ③ ④ ⑤ ⑥ ⑦ ⑧ ⑨ ⑩ ⑪ ⑫ ⑬ ⑭ ⑮ ⑯ ⑰ ⑱ ⑲ ⑳ ㉑ ㉒ ㉓ ㉔ ㉕ ㉖ ㉗ ㉘ ㉙ ㉚ ㉛ ㉜ ㉝ ㉞ ㉟ ㊱ ㊲ ㊳ ㊴ ㊵ ㊶ ㊷ ㊸ ㊹ ㊺ ㊻ ㊼ ㊽ ㊾ ㊿	完成図 (図1.3) 図 ① ② ③ ④ ⑤ ⑥ ⑦ ⑧ ⑨ ⑩ ⑪ ⑫ ⑬ ⑭ ⑮ ⑯ ⑰ ⑱ ⑲ ⑳ ㉑ ㉒ ㉓ ㉔ ㉕ ㉖ ㉗ ㉘ ㉙ ㉚ ㉛ ㉜ ㉝ ㉞ ㉟ ㊱ ㊲ ㊳ ㊴ ㊵ ㊶

15章 左官工事		16章 建具工事	
15.1節 一般事項		16.1節 一般事項	
●15.1.3 見本	(付加) (1) 仕上材料などは、必要に応じて、工法・工法、仕様、色合、模様の、つや、仕上げの程度を検討するため、製造者の指示により現場で試し塗りを行う	○16.1.3 防火戸の指定	(1) 防火戸の指定 ※ 有 (※ 建具表による) ・ () ・ 横 (2) 燃焼時の連結 ※ 有 (※ 建具表による) ・ () ・ 横 (3) 燃焼時の連結 ※ 有 (※ 建具表による) ・ () ・ 横
15.2節 下地		○16.1.4 見本の製作等	(1) 見本の製作 ・ 製作しない ・ 製作する (施工箇所:) (2) 防火塗物の実用 ・ 実用する (施工箇所:) (3) 防火塗物の実用 ・ 実用する (施工箇所:)
○15.2.5 せつこうボード その他のボード 下地	(2) (付) 種類 ※ G-Ⅰ ・ G-Ⅱ ・ G-Ⅲ ・ G-Ⅳ ・ 厚さ ※ 7mm ・ 12.5mm ・ 9.5mm ・	○16.1.6 (付加) その他	(1) 防火塗物製品 ・ 適用する (適用箇所: ※ 窓周、出入口回り ・ 図示) ・ 適用しない
15.3節 ベルタの塗り		16.2節 アルミエポキシ樹脂系	
●15.3.2 材料	(1) モルタル ※ 現場調合材料 ・ 既調合材料 (1) (付) 既調合材料を使用する場合の材料 () (2) 既調合材料 ※ 適用する (施工箇所:) (3) 既調合材料 ※ 適用しない (4) 既調合材料 ※ 適用する (施工箇所:) (5) 既調合材料 ※ 適用する (施工箇所:) (497) 既調合材料 ※ 適用する (		

(付加) (7) (i) (b) せっこうボード下部の床との透かし目地 (監理指針19.7.3(4) ④)へのシール施工

※ 行わない

※ 行う

(付加)

8)家具転倒防止下地

※ 採用しない

・ 長用する

材料：軟質のマット類板
厚さ：・ 6mm ・ 8mm

施工箇所：・ 図示 ・

(付加)

9)17℃以下のセルシウム板、化粧板付のセルシウム板の自地工法

※シール目地 ・ 溝ジョイナー ・ 透かし目地 ・ 突き付け
・ 縫目処理工法
・ その内、特にひび割れ防止に有効な施工法

(「環境」以外の工法)を採用する箇所

施工箇所 (製造所の自館による)

(注) (ノックラック工法 (製造所の自館による))

19. 9)断熱・防露

19.9.2

断熱材打込み工法

19.9.3

断熱材発泡発光工法

(1)材料

断熱工法

断熱材

記号

厚さ(mm)

備考

断熱材

断熱材

・ 押出法ポリスチレンフォーム断熱材

※ AFS3A(E)

省

・ 35 ・ 70
・ 60 ・

JIS A9521

断熱材

断熱材

・ 積層ウレタンフォーム断熱材

※ AUF1(E)

—

・ 35 ・ 70
・ 60 ・

JIS A9521

断熱材

断熱材

※ 吹付け硬質ウレタンフォーム断熱材

※ NF1(D)

—

・ 30 ・ 40
・ 35 ・

JIS A9520
製造3級(JIS A1321)

断熱材

断熱材

・ 内装製薬等指定箇所 (下表による)

—

—

—

—

壁

壁

※ 吹付け硬質ウレタンフォーム断熱材

※ NF1(D)

—

○ 30 ・ 40
・ 35 ・

JIS A9520
製造3級(JIS A1321)

壁

壁

・ 内装製薬等指定箇所 (下表による)

—

—

—

—

外気に接する床

外気に接する床

・ 押出法ポリスチレンフォーム断熱材

※ AFS3A(D)

—

・ 35 ・ 75
・ 65 ・

JIS A9521

外気に接する床

外気に接する床

・ 吹付け硬質ウレタンフォーム断熱材

※ NF1(D)

—

・ 35 ・ 75
・ 65 ・

JIS A9520
製造3級(JIS A1321)

外気に接する床

外気に接する床

・ 内装製薬等指定箇所 (下表による)

—

—

—

—

床その他の部分

床その他の部分

・ 押出法ポリスチレンフォーム断熱材

※ AFS3A(D)

—

・ 20 ・ 55
・ 35 ・

JIS A9521

床その他の部分

床その他の部分

・ 吹付け硬質ウレタンフォーム断熱材

※ NF1(D)

—

・ 20 ・ 55
・ 35 ・

JIS A9520
製造3級(JIS A1321)

床その他の部分

床その他の部分

・ 内装製薬等指定箇所 (下表による)

—

—

—

—

土間床下1階床下(ビツト部分)

土間床下1階床下(ビツト部分)

・ 押出法ポリスチレンフォーム断熱材

※ AFS3A(D)

—

○ 25
・ 35

JIS A9521

土間床下1階床下(ビツト部分)

土間床下1階床下(ビツト部分)

・ 吹付け硬質ウレタンフォーム断熱材

※ NF1(D)

—

○ 25
・ 35

JIS A9521

断熱断熱の範囲

断熱断熱の範囲

・ 内装製薬等指定箇所 (下表による)

—

—

—

—

断熱断熱の範囲

断熱断熱の範囲

・ 押出法ポリスチレンフォーム断熱材

※ AFS3A(D)

—

・ 25
・ 35

JIS A9521

断熱断熱の範囲

断熱断熱の範囲

・ 吹付け硬質ウレタンフォーム断熱材

※ NF1(D)

—

○ 25
・ 35

JIS A9521

窓枠 壁

窓枠 壁

・ 断熱材

※ AFS3A(E)

—

・ 25
・ 35

JIS A9521

窓枠 壁

窓枠 壁

・ 断熱材

※ AFS3A(E)

—

・ 25
・ 35

JIS A9521

窓枠 壁

窓枠 壁

・ 断熱材

※ AFS3A(E)

—

・ 25
・ 35

JIS A9521

窓枠 壁

窓枠 壁

・ 断熱材

※ AFS3A(E)

—

・ 25
・ 35

JIS A9521

窓枠 壁

窓枠 壁

・ 断熱材

※ AFS3A(E)

—

・ 25
・ 35

JIS A9521

窓枠 壁

窓枠 壁

・ 断熱材

※ AFS3A(E)

—

・ 25
・ 35

JIS A9521

窓枠 壁

窓枠 壁

・ 断熱材

※ AFS3A(E)

—

・ 25
・ 35

JIS A9521

窓枠 壁

窓枠 壁

・ 断熱材

※ AFS3A(E)

—

20章 ユニット及びその他の工事

20.2.6 ユニット工事等		材 質		形 状		ドアエッジ	
トイレブース		表面仕上付材		形 状		材 質	
		・メタリ化板 ・ポリエスチル化粧板 ・硬質塩ビタックシート張り		※ 軸木 ・支柱 ・壁		・アルミコウム製 ※ ステンレス製 ・R ・表面付と同材	
○20.2.6 階段防止止め		材質・形状		施工箇所		取付方法	
		※ ステンレス製ビニールタイヤ入 フラットエンド型 ・アルミコウム製ビニールタイヤ入 フラットエンド型 ・ステンレス製				※ 35 ※ 40 ※ 50	
		・絶縁性 ・耐摩耗性				※ 釘固定 ※ 床タイル張り	
○20.2.7 床目床板		材 質		施工箇所		備 考	
		※ ステンレス		※ 6 ※ 12 ※ 24		※ 500mm	
		・ ・ ・		・ ・ ・		・ ・ ・	
○20.2.8 黒板及びホワイトボード		種 類		寸法(mm)		備 考	
		・黒板 ・ホワイトボード		※ 幅×高さ ※ 幅×高さ		・幅×高さ ・幅×高さ	
●20.2.9 黒		材質		防汚性		備 考	
		厚さ		5mm		・有 ・有 ・有	
		取付方法		※ 釘固定 ※ 釘固定 ※ 釘固定		・有 ・有 ・有	
		※ 取付金具を使用して、機械的に固定		※ ミラーマット、ミラーボード工法			
●20.2.10 表示		※ 表示に基づき表示及び表示		※ 表示		・表示	
○20.2.12 ブラインド		※ 表示		※ 表示		・表示	
		※ 表示		※ 表示		・表示	
		※ 表示		※ 表示		・表示	
		※ 表示		※ 表示			

○20.2.17 天井見切縁 (面切り)	材質		形状		備 考
	・アルミコウム製押出型材 (・着色・黒着色)		○ 塩化ビニル製		・スチール
○20.2.18 見切縁	材質		形状		備 考
	※ アルミコウム製 (・着色・黒着色)		・ステンレス製		・塩化ビニル製
○20.2.19 通風用及び注意喚起用 床材	規格		JIS T 9251による		備 考
	※ 塩化ビニル製		・規格又はセッティング		・規格又はセッティング
○20.2.20 集塵装置及び吸音板	種 類		規格等		備 考
	・吸音板		・規格		・規格
○20.2.21 直し台ユニット	施工箇所		構造等		備 考
	※ 表示		・規格		・規格
○20.2.22 遮断カウチ	材質		形状		備 考
	※ アルミコウム製		・規格		・規格
○20.2.23 ユニットバス	寸法		仕上り		備 考
	・1616 ・1618		・タイル ・FRP		・規格
○20.2.24 シャワーユニット	寸法		仕上り		備 考
	・0808 ・0812		・タイル ・FRP		・規格
○20.2.25 消火器ボックス	設置方法		材質		備 考
	・全埋込み ・半埋込み		・ステンレス ・アルミ		・表示
○20.2.26 消火器	設置方法		材質		備 考
	・全埋込み ・半埋込み		・ステンレス ・アルミ		・表示
○20.2.27 配線ボックス	施工箇所		種 類		備 考
	※ 表示		・規格		・規格
○20.2.28 グリーストラップ	設置方法		材質		備 考
	・全埋込み ・半埋込み		・ステンレス ・アルミ		・表示
○20.2.29 ガスリントラップ	設置方法		材質		備 考
	・全埋込み ・半埋込み		・ステンレス ・アルミ		・表示
○20.2.30 コーナースタック	材質		形状		備 考
	・ステンレス		・規格		・規格
○20.2.31 階段手すり	設置方法		材質		備 考
	・全埋込み ・半埋込み		・ステンレス ・アルミ		・表示
○20.2.32 トイレ内手すり	設置方法		材質		備 考
	・全埋込み ・半埋込み		・ステンレス ・アルミ		・表示

○20.2.33 天井点検口	材質		形状		備 考
	・アルミコウム製		・規格		・規格
○20.2.34 避難器具	設置方法		材質		備 考
	・全埋込み ・半埋込み		・ステンレス ・アルミ		・表示
○20.2.35 点検用梯子・脚立	設置方法		材質		備 考
	・全埋込み ・半埋込み		・ステンレス ・アルミ		・表示
○20.2.36 高圧作業車	設置方法		材質		備 考
	・全埋込み ・半埋込み		・ステンレス ・アルミ		・表示
○20.2.37 地盤改良機・パイプ	設置方法		材質		備 考
	・全埋込み ・半埋込み		・ステンレス ・アルミ		・表示
○20.2.38 メンテナンス金物	設置方法		材質		備 考
	・全埋込み ・半埋込み		・ステンレス ・アルミ		・表示
○20.2.39 竣工検査・定検箱	設置方法		材質		備 考
	・全埋込み ・半埋込み		・ステンレス ・アルミ		・表示
○20.2.40 郵便受箱	設置方法		材質		備 考
	・全埋込み ・半埋込み		・ステンレス ・アルミ		・表示
○20.2.41 防水板	設置方法		材質		備 考
	・全埋込み ・半埋込み		・ステンレス ・アルミ		・表示
○20.2.42 排水	設置方法		材質		備 考
	・全埋込み ・半埋込み		・ステンレス ・アルミ		・表示
○20.2.43 排水受金物	設置方法		材質		備 考
	・全埋込み ・半埋込み		・ステンレス ・アルミ		・表示
○20.2.44 フェンス	設置方法		材質		備 考
	・全埋込み ・半埋込み		・ステンレス ・アルミ		・表示
○20.2.45 車止め支柱	設置方法		材質		備 考
	・全埋込み ・半埋込み		・ステンレス ・アルミ		・表示

21章 排水工事

21.2.1 排水		21.2.2 排水		21.2.3 排水		21.2.4 排水		21.2.5 排水		21.2.6 排水		21.2.7 排水		21.2.8 排水		21.2.9 排水		21.2.10 排水		21.2.11 排水		21.2.12 排水		21.2.13 排水		21.2.14 排水		21.2.15 排水		21.2.16 排水		21.2.17 排水		21.2.18 排水		21.2.19 排水		21.2.20 排水		21.2.21 排水		21.2.22 排水		21.2.23 排水		21.2.24 排水		21.2.25 排水		21.2.26 排水		21.2.27 排水		21.2.28 排水		21.2.29 排水		21.2.30 --	-------------	--	-------------	--	----------	--


21.3節 耐きよ、緑石及び側溝		22章 舗装工事		22.5.4 施工 (建設)		(5) (7) 日地の解離及び開通 「準(4)」表22.5.3.1以下表に置き換える。 コンクリート舗装の日地		22.10節 平たみ係数舗装 (付加)	
●21.3.1 材料		(1) 緑石及び側溝の種類、形状、寸法等 ※ 図示 ・ (2) 側溝底のコンクリート及び敷底 ※ 断面(1) 側溝底(コンクリート)による (※ 普通コンクリート)R ² /m ² スランプ ※ 15cm ・18cm ・ ・ 図示 (付加) 敷底コンクリート造 ※ 断面(2) 側溝底(普通コンクリート)による (※ 普通コンクリート)R ² /m ² スランプ ※ 15cm ・18cm ・ ・ 図示 (3) 地盤の材料 ※ 4.6.2「(材料)」(1)による (※ 両面クラッシュラン、切込砂利、切込砂利 程度 ※ 図示) ・ 図示 (4) 敷土の厚さ ※ 21.2.1(10) ・ 砂 ・ 切込砂利 (5) 敷土 3以外を除く・側溝・側溝ふたは下記及び図示による (付加) (1) 側溝敷土 ・ フレキシブル敷底コンクリート敷土以外の側溝ふたは特記21.2.1(6)の表または図示による。 (付加) (2) 側溝敷土は特記21.2.1(8)による。 (付加) (3) 側溝敷土は側溝敷土と							



NIHON SEKKEI
株式会社 日本設計


研究 報告	地工機 液動風馬組合	課長	技術参与	主査	主査	担当	設計	1. 建設部主査部 第 322098号 平塚 智
		飛塚	中里	岩崎	矢島	矢島	設計	1. 建設部主査部 第 355122号 瀧崎 晴祐

浦利羅馬婦裝正旦裙所逢單工事	圖名	S15. 兒童套裙圖. dwg	
	圖號	A-1021	
縮尺	A1:1/1000 A3:1/2000		
	圖名	逢單圖	

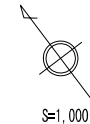

EP822	-5893,318	-4476,121	-1018366	81127	10
EP823	-5893,318	-4476,121	-1018366	81127	10
EP825	-5898,892	-4489,554	44161	110368	5
EP824	-5893,370	-4461,769	-262276	93003	10
EP823	-5884,906	-4468,607	-1011852	03843	5
		81	1652	817380	
		81	831	2086900	
		81	831,30		inf

工事箇所	さいたま市南区大谷場一丁目地内
図面名	走路・橋・水路求積図
縮尺	1/1000
埼玉県浦和競馬組合	

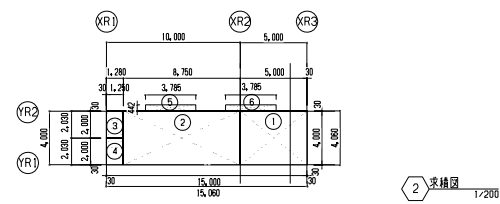


■ 発注員誌所 床面積

番号	室名	計算式				面積
1	発注員誌所1	5.030	×	4.060	×	= 20.421800
2	発注員誌所2	8.750	×	4.060	×	= 35.525000
3	倉庫	1.280	×	2.030	×	= 2.598400
4	便所	1.280	×	2.030	×	= 2.598400
5	ベンチ	3.785	×	0.442	×	= 1.672970
6	ベンチ	3.785	×	0.442	×	= 1.672970
小計						64.489540

容積対象床面積

64.48 m²

※小数点第3位以下は切り捨て

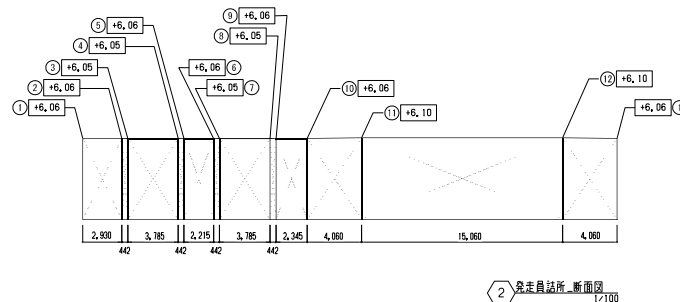


■ 凡足員住所 平均地盤面算定表				
番付	長さ	計算式		面積
1	1~2	2,930 ×	6,090 ×	17,755,900
2	2~3	0.442 ×	12,110 × 1/2	2,676,310
3	3~4	3,795	6,050 ×	22,890,950
4	4~5	0.442 ×	12,110 × 1/2	2,676,310
5	5~6	2,315	6,090 ×	13,422,900
6	6~7	0.442 ×	12,110 × 1/2	2,676,310
7	7~8	3,795	6,050 ×	22,890,950
8	8~9	0.442 ×	12,110 × 1/2	2,676,310
9	9~10	2,345	6,090 ×	14,210,700
10	10~11	4,060 ×	12,160 × 1/2	24,084,800
11	11~12	15,050 ×	6,100 ×	91,989,000
12	12~1	4,060 ×	12,160 × 1/2	24,084,800
小計				243,128,740


接地面積
接地長さ
平均地盤面
平均地盤面（計画建物）TP+

243,128,740 m²
40,008 m
6.0770031 m
6.07 m

※小敷地第3区画以下は引当可算


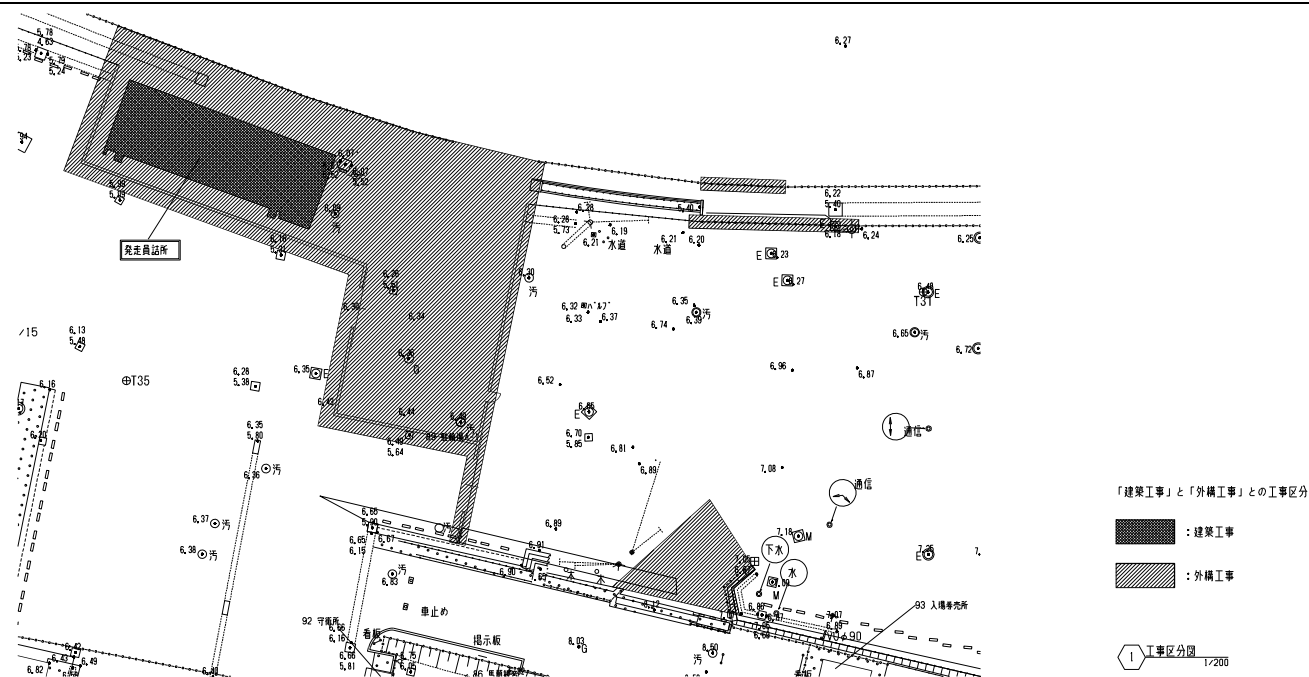


注意

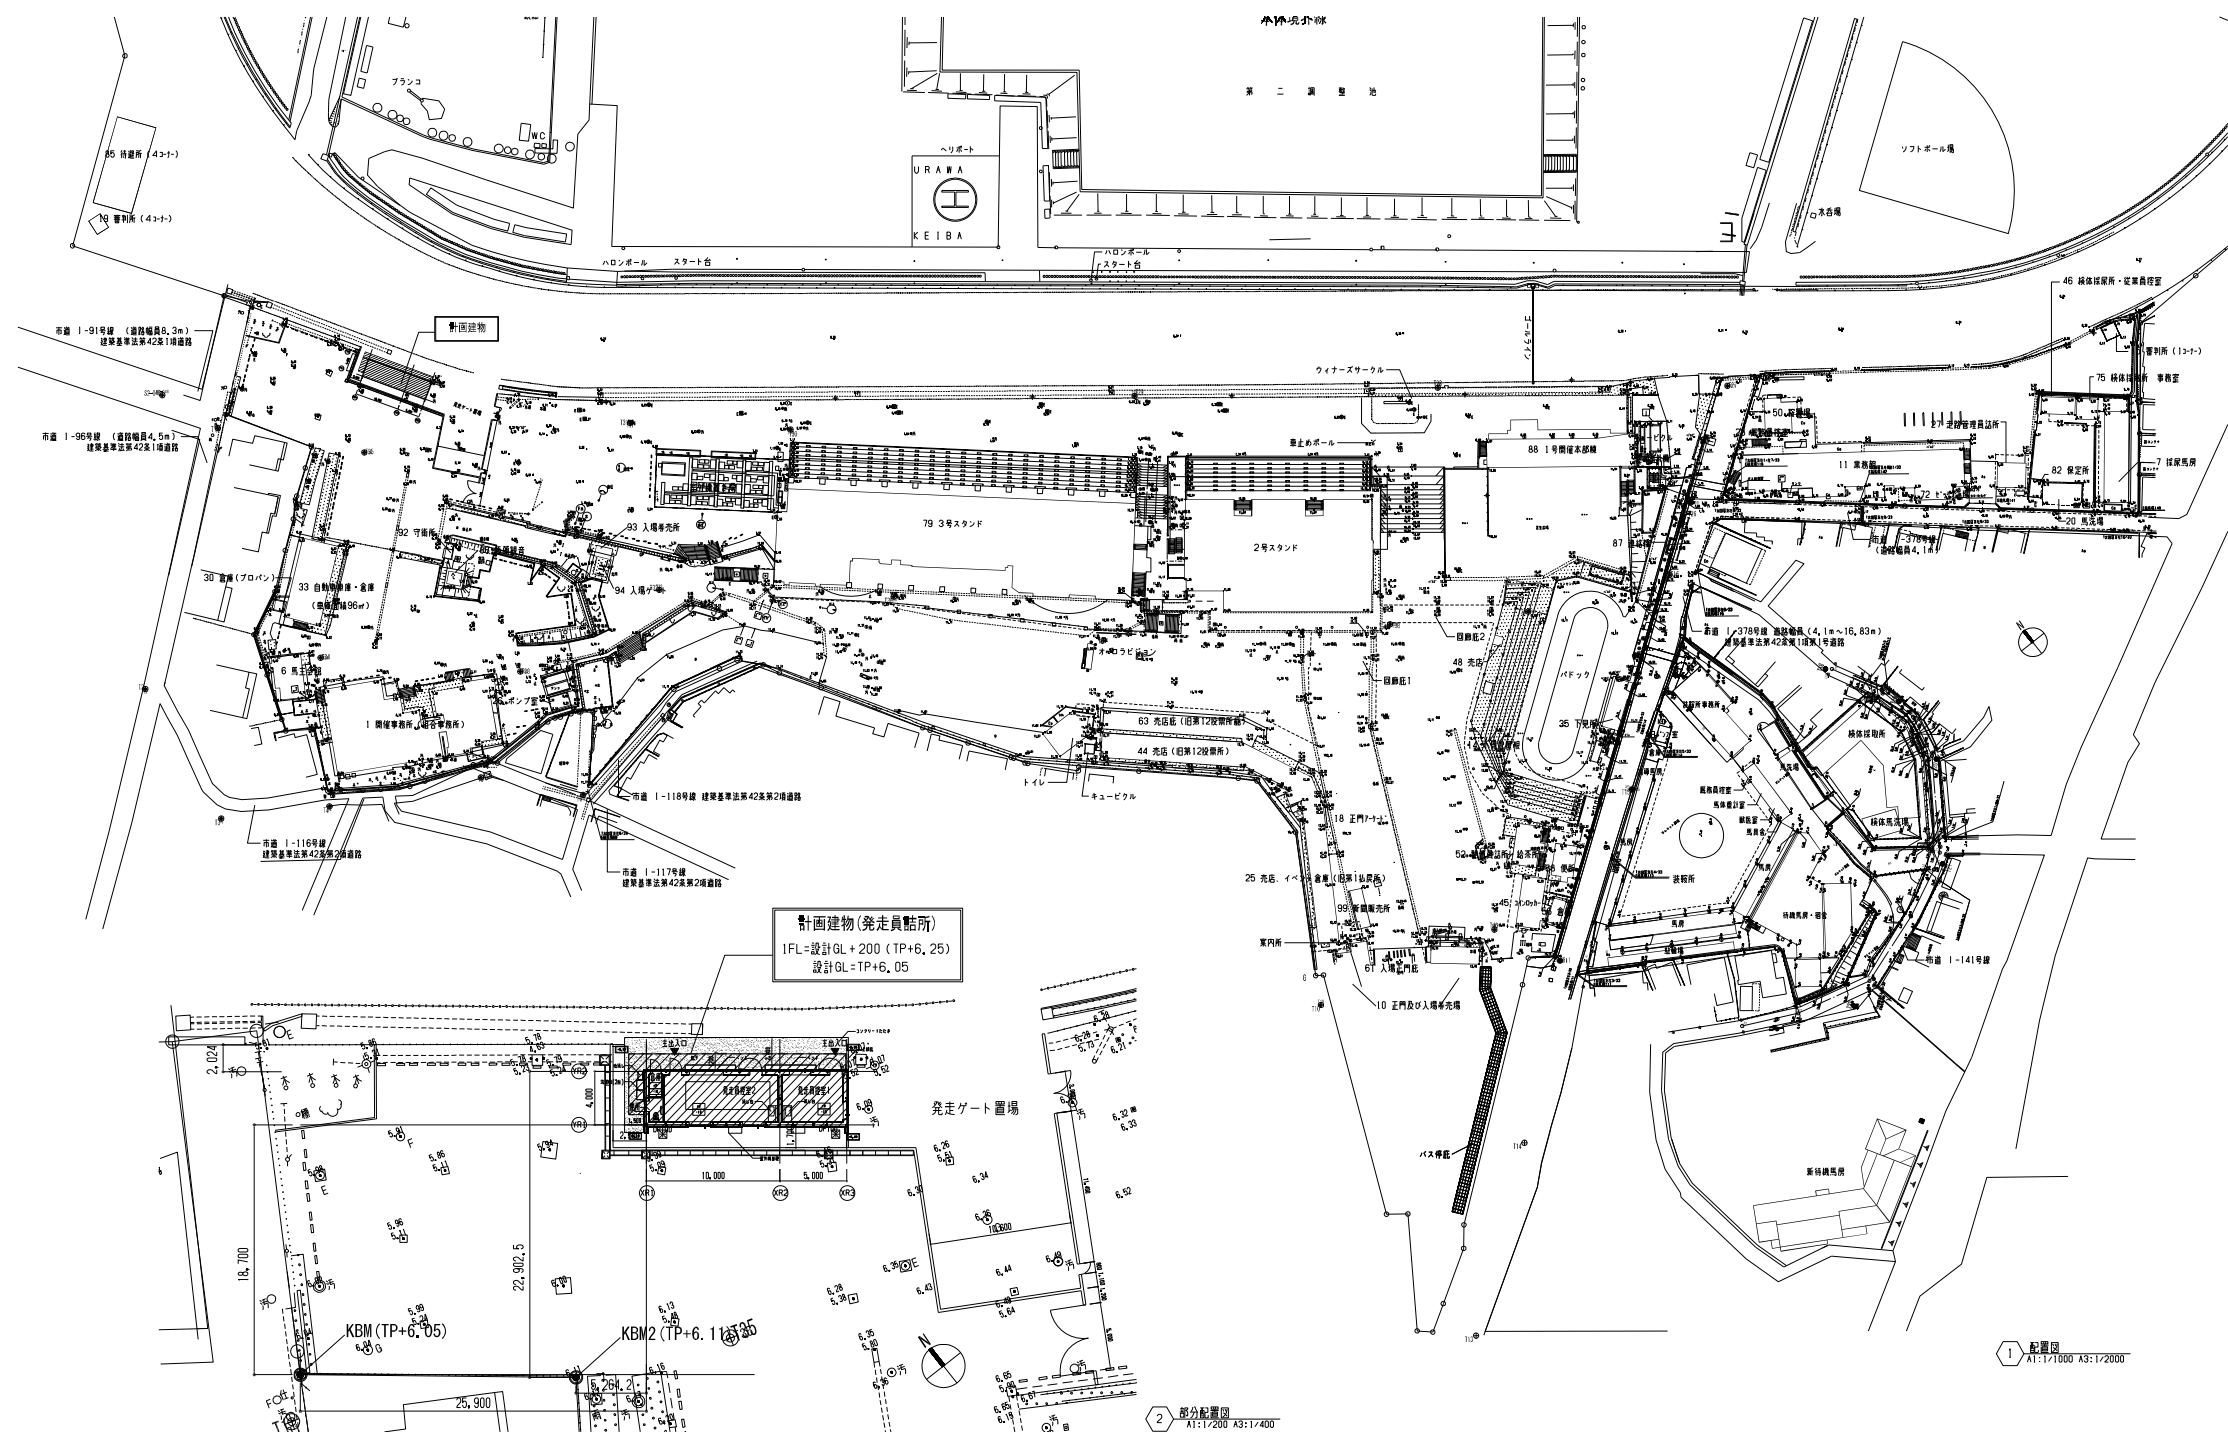





1 配置図
A1:1/1000 A3:1/2000




2 部分配置図
A1:1/200 A3:1/400

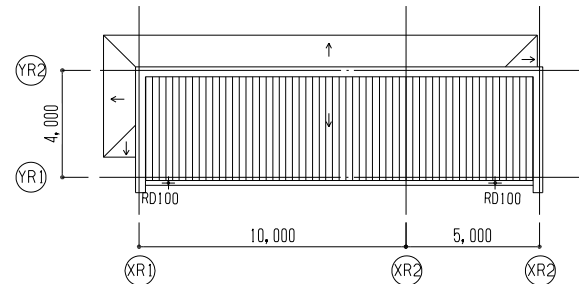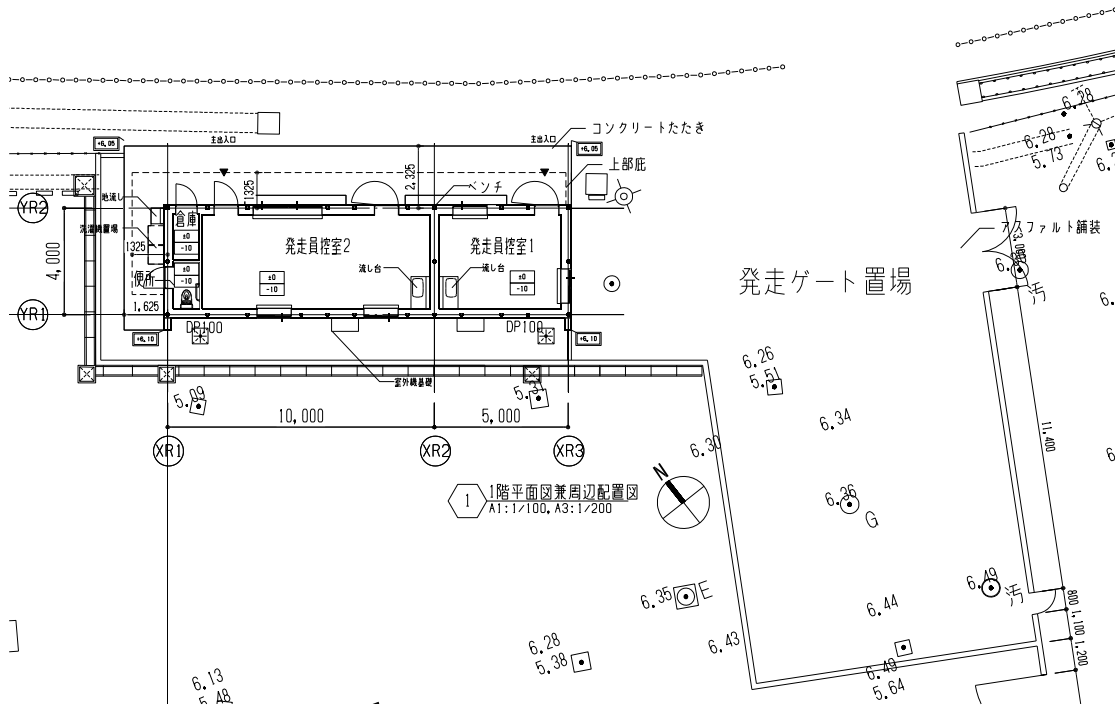


<凡例>	
FL10	上段：床仕上げ高さ (FLより) 下段：下地コンクリート天端高さ (FLより) ※特記なき限りとする
DL, RL	外置仕上げレベル (TP表示)
RD	ルーフドレイン (RD) (管型)
DP	型枠 (DP)
→ または ← (床下)	水勾配
□	雨water 屋 ※特記なき限り6000 ※雨waterは、特記内容による ※建築基準法に抵触する場合は建築士が変更する


<凡例>	
(A)	ガラスパッキン調整 立上げ部
(B)	ガラスパッキン調整 特殊手摺部
(C)	アルミ建具 BB-2
(D)	ステンレス建具 2-ASE
(E)	コンクリート打直し 2-ASC
(F)	アルミ建具
(G)	ベントキャップ (設備工事)

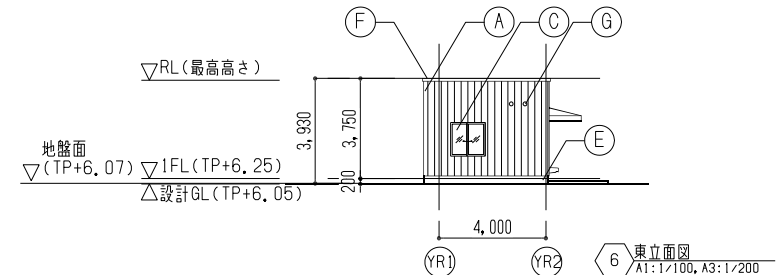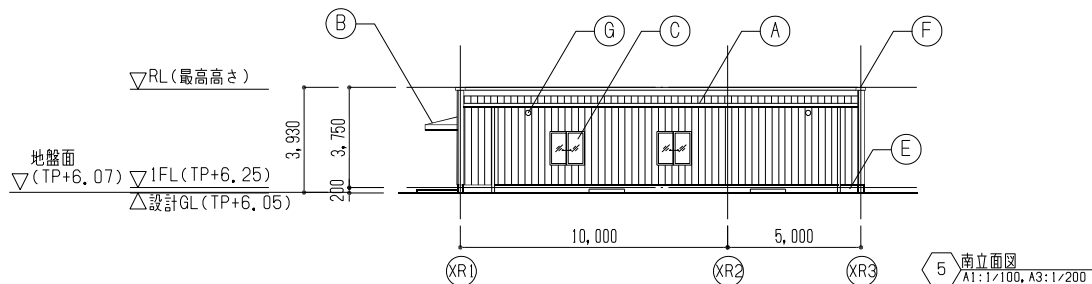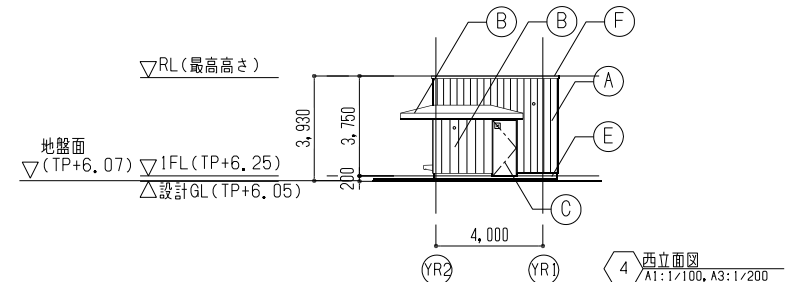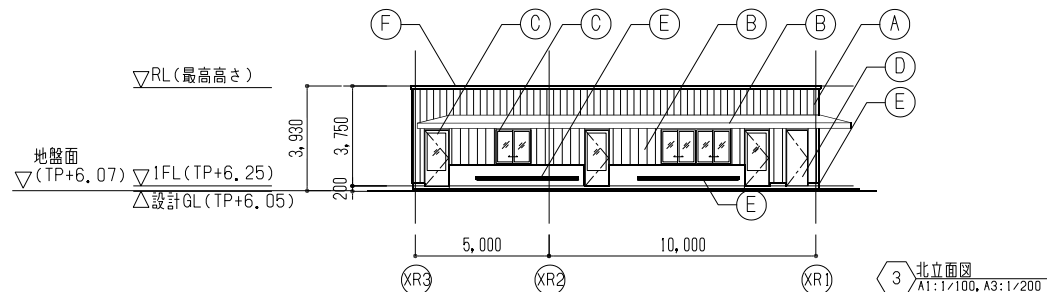

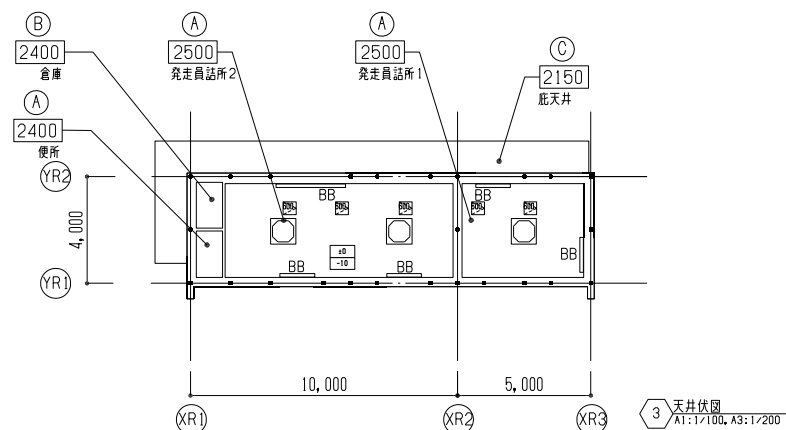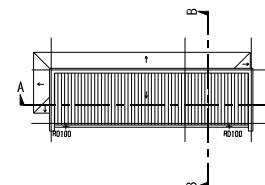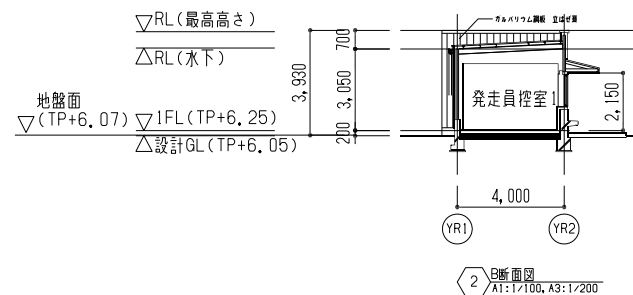


＜凡例＞			
記号	内 容	記号	内 容
(A)	GB-Rt9.5+DRt12		天井高さ
(B)	Fkt6		フラインドボックス：兼底材：t25 UC
(C)	Fkt6		天井点検口 枠タイプ600口（天井仕上材料）
			空露機 950×950

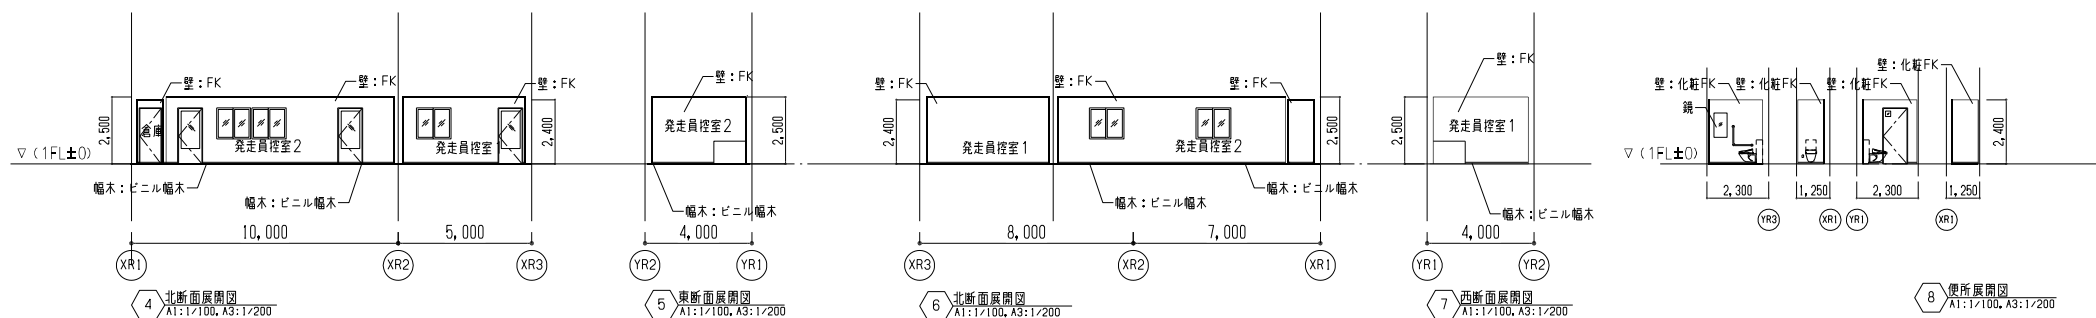


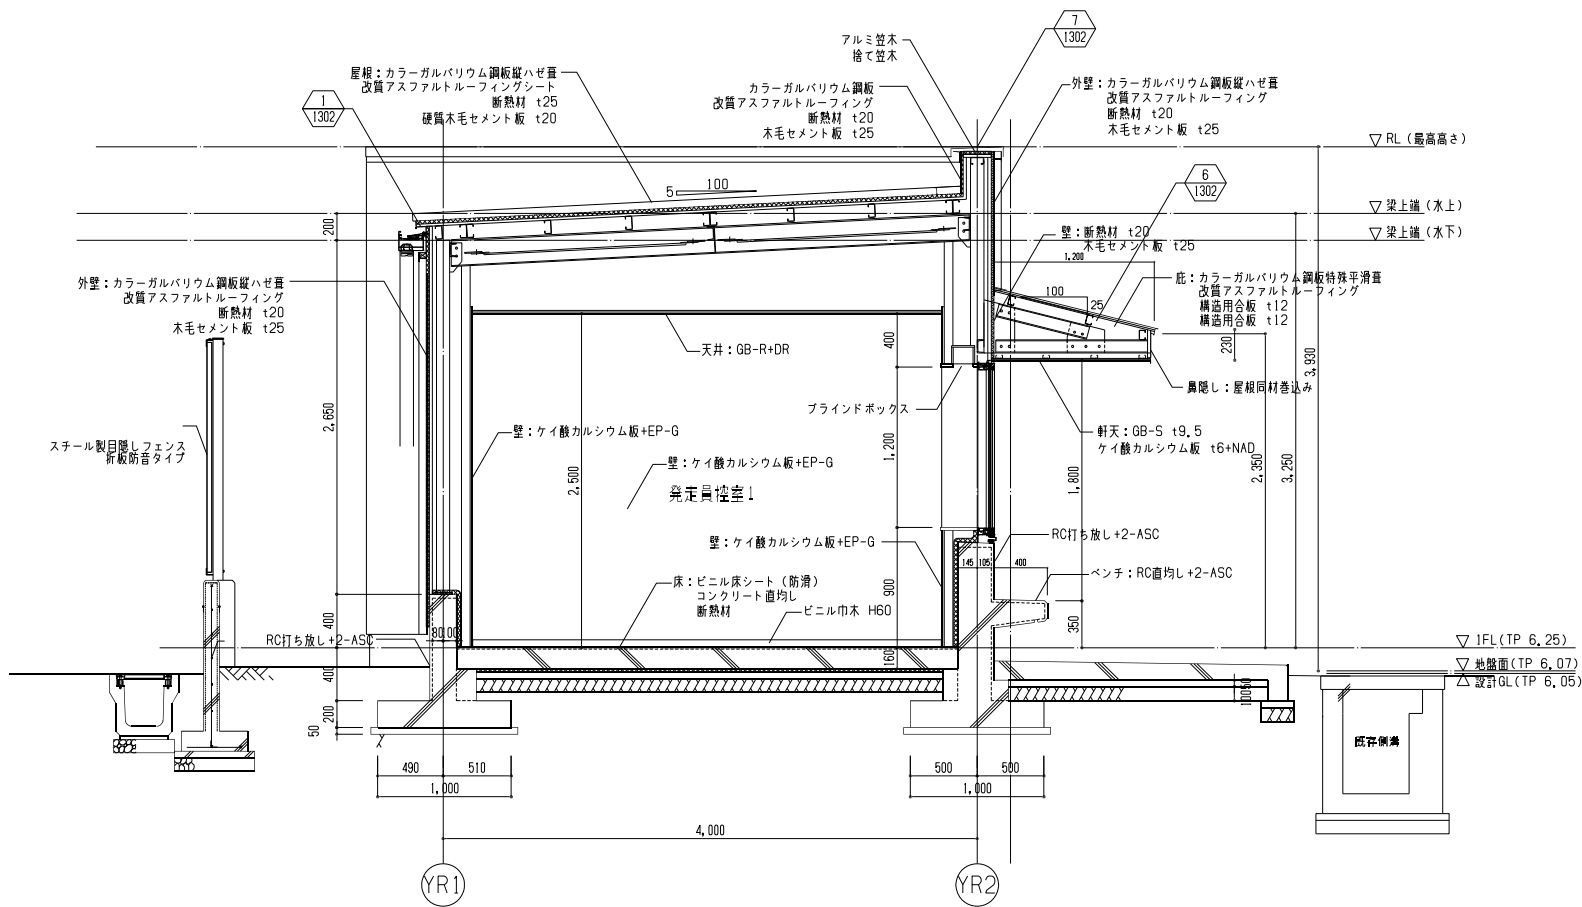

1 発走員詰所 矩計図
A1:1/20, A3:1/40

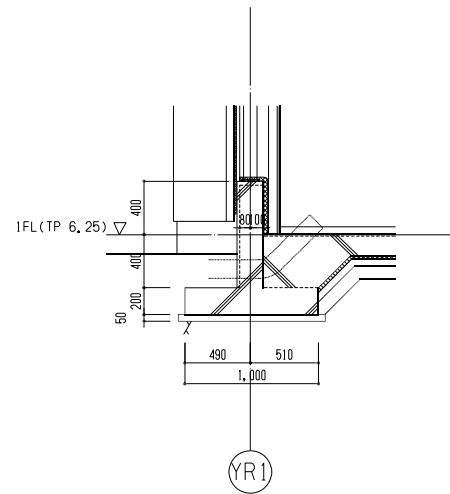

2 排水管貫通部断面図
A1:1/20, A3:1/40


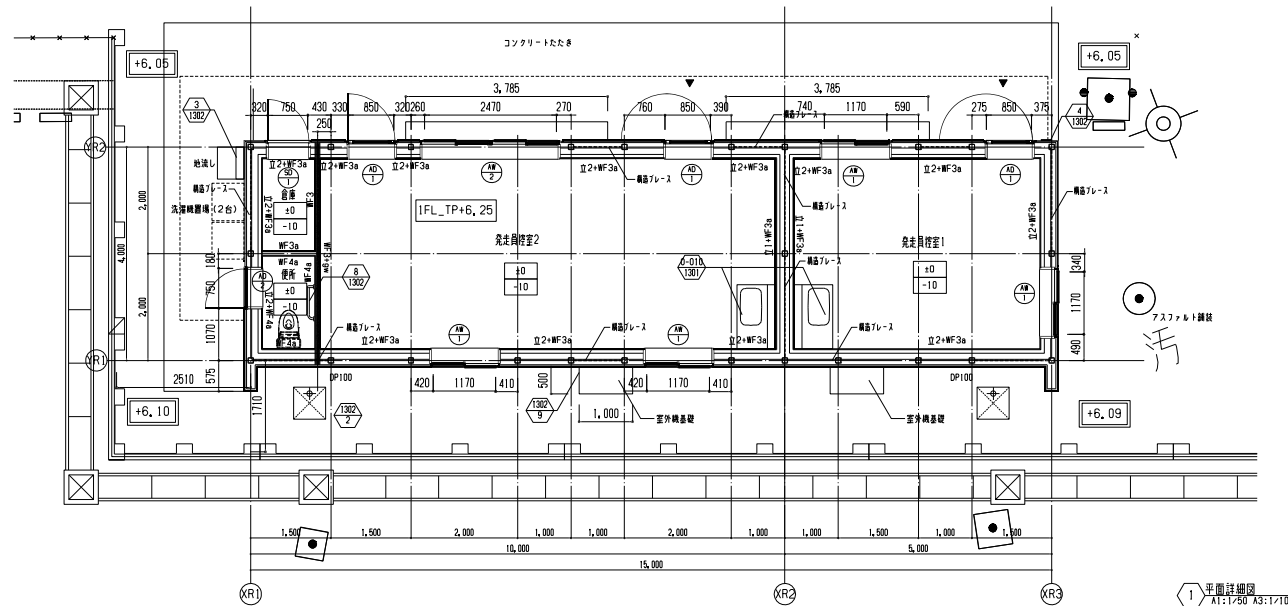



1 平面詳細図
A1:1/700 A3:1/1700

間仕切壁共通事項			2014.12.17 Ver.2	付加記号	充填材	立上り	壁番号 (非性能壁)
間仕切壁番号凡例				LG5壁の天井内部分のボードの有無	※GW グラスウール充填	-立1 コンクリート立上り	WF3 GB+FK (下地ボードGB-Rの場合)
壁番号 (W+壁種別記号+通し番号) 壁種別記号 付加記号 GW充填されたWG1壁に付いた壁カルシウム板を上張りした間仕切り壁 間仕切り符号は間仕切り壁符号図 (平面図など) の壁に添えて記入する。 記入方法は数式と併記考え方とする。				記号欄 (スラブまで) ボードを添はす		-立2 コンクリート立上り	WF4 GB-S+化粧FK (下地ボードGB-S)
ボードの種類 GB-R セッコウボード 吉野石焼T8既製品 GB-S シーリングセッコウボード 吉野石焼F8T8既製品 GB-F 強化セッコウボード 吉野石焼T8既製品 GB-H 硬質セッコウボード 吉野石焼T9既製品 GB-NC 不燃繊維セッコウボード (化粧無し:壁の下地板用) 吉野石焼T8既製品 FK 無石棉セメント付いた壁カルシウム板			鋼製壁下地の標準寸法 (単位: mm) (表1)				
壁種別記号 付加記号 Q LG5壁 (性能壁) R RC A ALC E 押出成形セメント板 G セッコウボード F 無石棉セメント付いた壁カルシウム板 S 石膏 ST スチールパーティション B ブロック			LG5壁の天井内部分のボードの有無 (記号無し・a・b) ex. WG1a ・付加記号を添はす場合「+」記号で表示する ex. WG1+FK8 ・立上りを示す場合「-」記号で表示する ex. WG1-防1 ・GW等充填の場合※記号で表示する ex. WG1+gw, WG2+gw+FK8				
表記方法 壁種別記号は原則内部からの表記とする。 ・性能壁の場合は特記なき限り裏面表記とする。 ・部屋内において壁名下に壁符号がある場合は特記なき限りは全て適用する。 ・天井裏のみにある間仕切り壁は () 表記とする。			LGSの補強 (表2) 補強棒 (100mmのスタッドを使用する場合) 基準: 室内で側圧125kg/m ² (後み率 1/150) 採用 補強棒 間仕切壁 補強材 5,000mm φ450 補強不変 6,000mm φ450 補強不変 7,000mm φ450 補強不変 8,000mm φ450 補強不変 9,000mm φ450 補強不変	8 ボードを添はさない ランナー △天井裏 (CH)	壁番号による ランナー △天井裏 (CH)	壁番号による プレート 鋼製ウレタンフォーム 断熱材 200	ランナー スタッダφ450 GB-R t12.5 又はGB-S t12.5 (化粧FK 16)
(注)							スタッダφ450 FK 16 GB-R t12.5 又はGB-S t12.5 (化粧FK 16)

2 間仕切り詳細図
A1:1/700 A3:1/1700


05.09.14

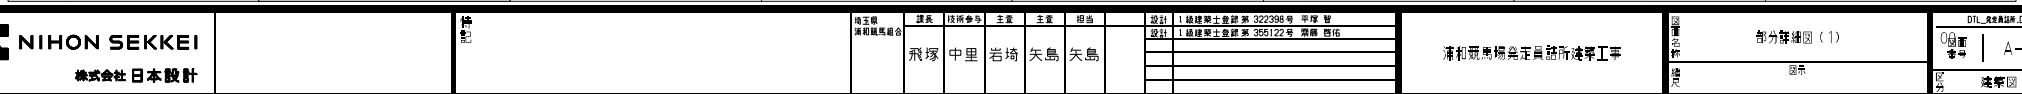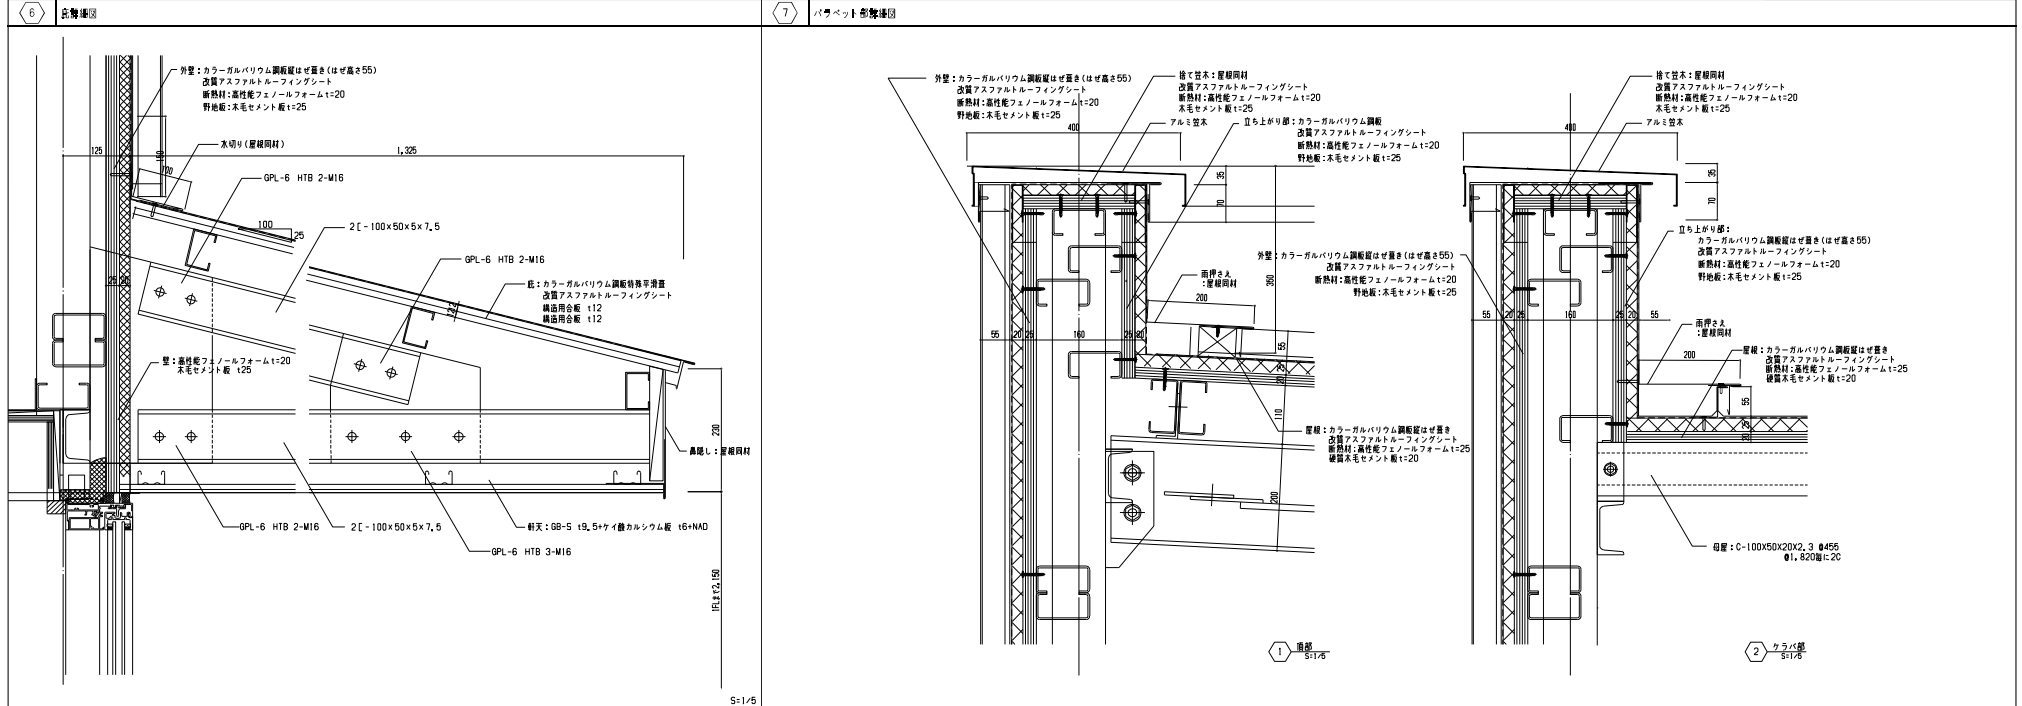

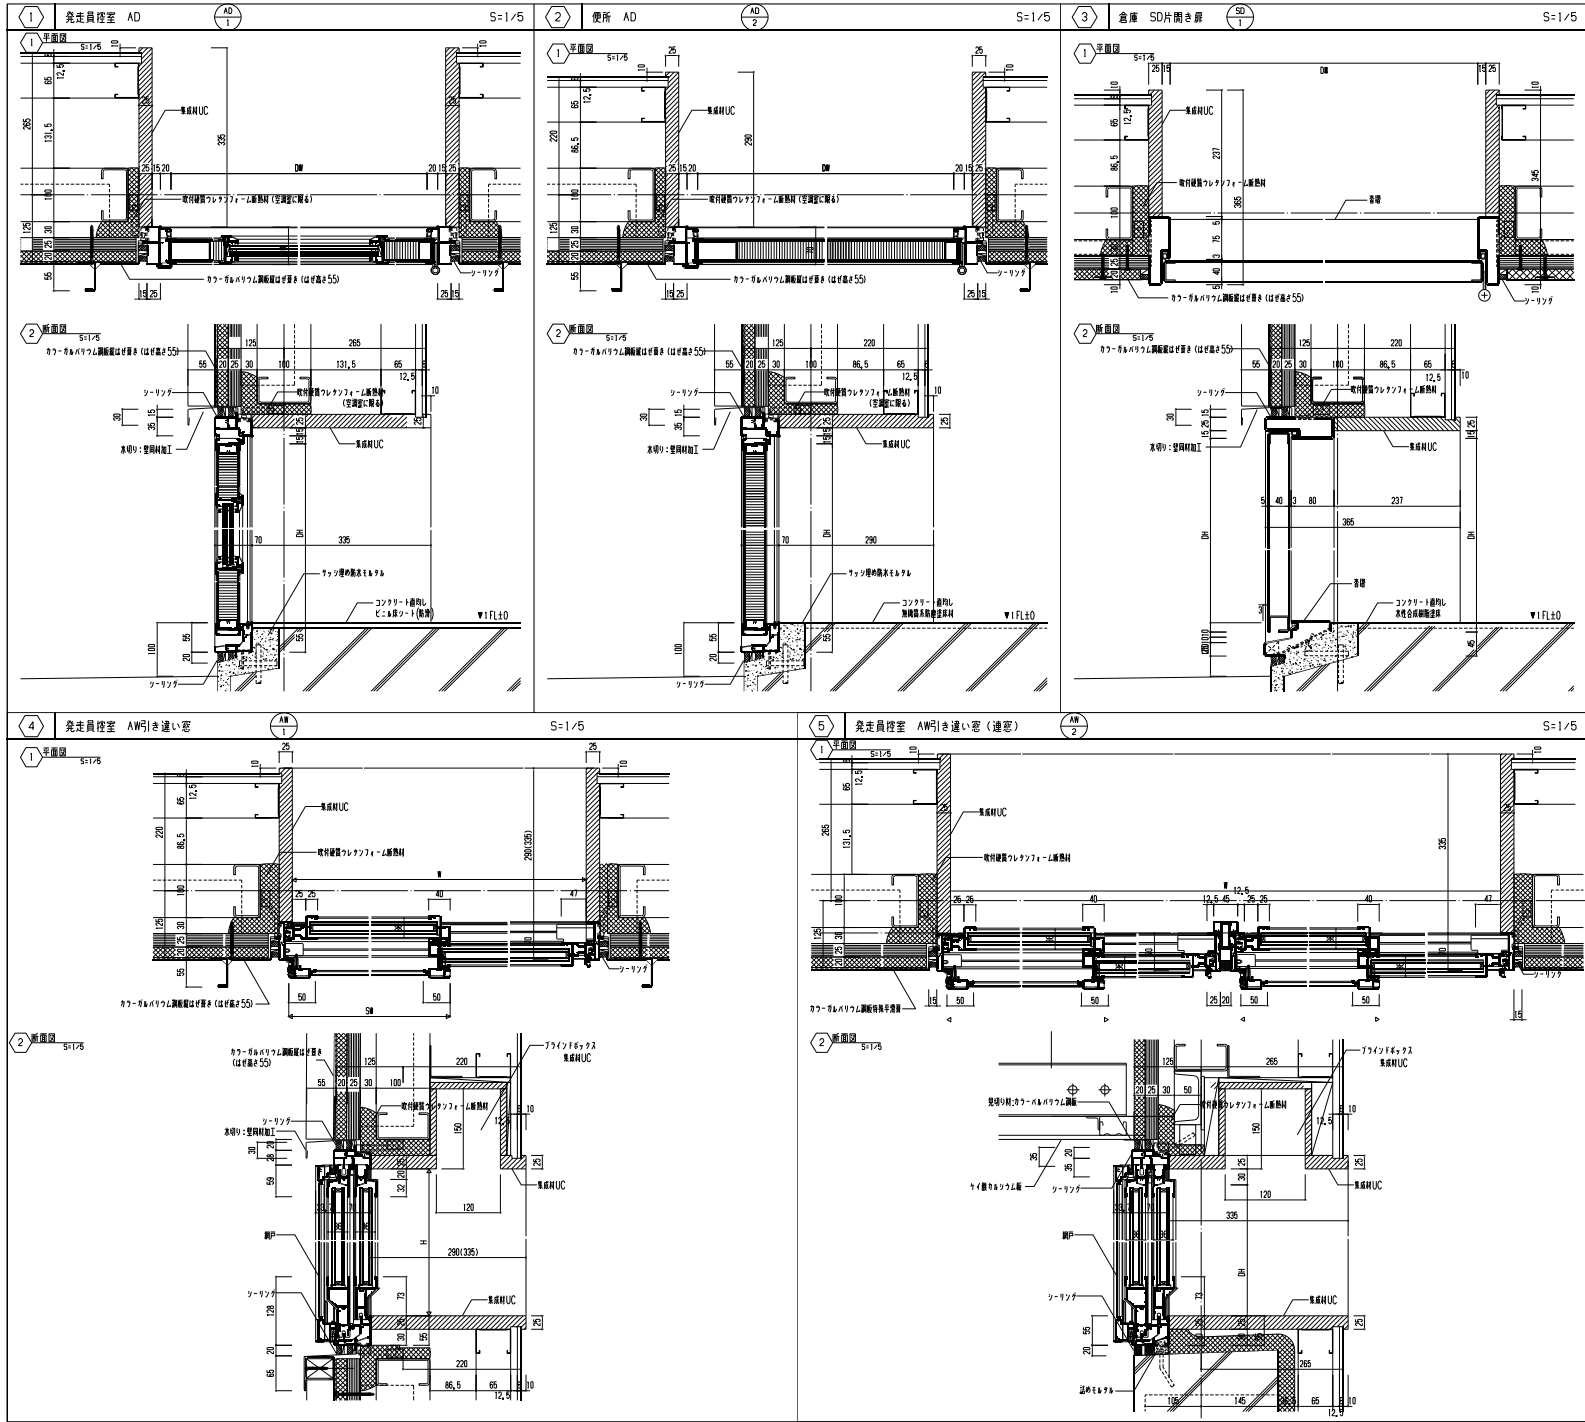

建具共通事項					建具符号と図面表示				
1. 一般共通事項					建具符号の表示方法				
1) 建具共通事項は特に図示がない場合に適用する。設計図書の優先順位は、特記仕様書、建具表、建具共通事項、標準仕様書とする。						建具の性能記号			
2) 建具寸法は、特記なき限り枠内寸法とする。						防火性能			
3) 飛散防止フィルムの範囲は、建具表及び16章14節ガラス工事特記仕様書による。						その他性能			
4) 防火設備、特定防火設備、遮煙性能は、告示に適合したものを若しくは大臣認定品とする。						付加機能			
5) 開き勝手は平面図によるものとする。						建具の種類 (材質は戸の材質を示す)			
2) 鋼製建具・鋼製軽量建具・ステンレス建具の把手、錠、支学金物は原則下記を取り付けるとし、選択は建具表による。下記付属金物以外に付加するものは建具表による。					建具符号の表示方法				
外部：開き戸						防火性能			
内部：開き戸						その他性能			
気密/遮音ドア						付加機能			
引戸						建具の種類 (材質は戸の材質を示す)			
壁埋型防火戸						防火性能			
壁埋型防火戸						その他性能			
点検口扉						付加機能			
点検口扉						建具の種類 (材質は戸の材質を示す)			
3. 鋼製建具、鋼製軽量建具、ステンレス建具共通事項					建具符号の表示方法				
1) ドア枠の形状は、特記なき限りAとする。						防火性能			
2) 特記なき限り、くつずりはSUS304 HLとする。						その他性能			
3) 鋼製建具は、ドア厚≧40mmとし、鋼製軽量建具は、ドア厚≧35mmとする。						付加機能			
4) 内部A7Fドアは、特記なき限り気密性能J1S等級A～4程度とする。						建具の種類 (材質は戸の材質を示す)			
5) T・AT・SATドアはフラッシュ戸とし、枠の四周には曲げ加工による溝を設け、クロロレンゴム等の気密材は四週をつなげる。						防火性能			
6) 外部に面するドアは、ドア性能SAT以上とする。						その他性能			
7) 外部鋼製建具のドア枠は特記なき限りSUSとす。						付加機能			
8) 外部鋼製建具の建築仕様は特記なき限り2-ASEとする (枠・戸共に)。						建具の種類 (材質は戸の材質を示す)			
9) 厨房、浴室、プール等の水がかり部の鋼製建具ドア枠および一方枠等の枠は特記なき限りSUS HLとする。						防火性能			
10) 上部に底のない外部ドアは、上枠に水切金具 (SUS304、t=1.5 出寸30mm程度) を取り付ける。						その他性能			
11) 扉面材の下端小口のステールプレートは糸面取りをする。						付加機能			
4. 建具用金物共通事項						防火性能			
1) アルミニウム製建具の建具金物は下記を取り付け、そのほかはメーカーの仕様による。						その他性能			
また下記以外に機能付加する場合は、建具表および建具詳細図による。						付加機能			
2) 鋼製建具は、ドア厚≧40mmとし、鋼製軽量建具は、ドア厚≧35mmとする。						防火性能			
3) 鋼製建具は、ドア厚≧40mmとし、鋼製軽量建具は、ドア厚≧35mmとする。						その他性能			
4) 鋼製建具は、ドア厚≧40mmとし、鋼製軽量建具は、ドア厚≧35mmとする。						付加機能			
5) 鋼製建具は、ドア厚≧40mmとし、鋼製軽量建具は、ドア厚≧35mmとする。						建具の種類 (材質は戸の材質を示す)			
5. ガラス・がらり関係共通事項					建具符号の表示方法				
1) 網入りガラス、合わせガラスの小口処理は、特記仕様書16章14節ガラス工事による。						防火性能			
2) がらりの形状は、外部用はⅠ型、またはⅡ型とし、内部用はⅢ型、またはⅣ型とする。						その他性能			
3) 特記なき限り、がらりは枠と同材質・同仕上げ、ドアがらりは枠と同材質・同仕上げとする。						付加機能			
4) 外部に面するがらりは室内側にSUS防熱鋼 (1.5mm、Φ15mm) 付、取外し可能とし、アルミニウム製水返しを取り付ける。						建具の種類 (材質は戸の材質を示す)			
5) 外部に面するがらりでダクト接続の場合は、チャンパー接続枠 (D150mm以上、AL t2.0mm、断熱材付、がらり本体と同仕上げ) を取り付ける。ただしがらりが防火設備の場合、AL t2.0mmをSUS t1.5mmに読み替える。						防火性能			
6) 鋼製建具は、ドア厚≧40mmとし、鋼製軽量建具は、ドア厚≧35mmとする。						その他性能			
7) 鋼製建具は、ドア厚≧40mmとし、鋼製軽量建具は、ドア厚≧35mmとする。						付加機能			
8) 鋼製建具は、ドア厚≧40mmとし、鋼製軽量建具は、ドア厚≧35mmとする。						建具の種類 (材質は戸の材質を示す)			
6. ガラス・がらり関係共通事項					建具符号の表示方法				
1) 網入りガラス、合わせガラスの小口処理は、特記仕様書16章14節ガラス工事による。						防火性能			
2) がらりの形状は、外部用はⅠ型、またはⅡ型とし、内部用はⅢ型、またはⅣ型とする。						その他性能			
3) 特記なき限り、がらりは枠と同材質・同仕上げ、ドアがらりは枠と同材質・同仕上げとする。						付加機能			
4) 外部に面するがらりは室内側にSUS防熱鋼 (1.5mm、Φ15mm) 付、取外し可能とし、アルミニウム製水返しを取り付ける。						建具の種類 (材質は戸の材質を示す)			
5) 外部に面するがらりでダクト接続の場合は、チャンパー接続枠 (D150mm以上、AL t2.0mm、断熱材付、がらり本体と同仕上げ) を取り付ける。ただしがらりが防火設備の場合、AL t2.0mmをSUS t1.5mmに読み替える。						防火性能			
6) 鋼製建具は、ドア厚≧40mmとし、鋼製軽量建具は、ドア厚≧35mmとする。						その他性能			
7) 鋼製建具は、ドア厚≧40mmとし、鋼製軽量建具は、ドア厚≧35mmとする。						付加機能			
8) 鋼製建具は、ドア厚≧40mmとし、鋼製軽量建具は、ドア厚≧35mmとする。						建具の種類 (材質は戸の材質を示す)			
7. ガラス・がらり関係共通事項					建具符号の表示方法				
1) 網入りガラス、合わせガラスの小口処理は、特記仕様書16章14節ガラス工事による。						防火性能			
2) がらりの形状は、外部用はⅠ型、またはⅡ型とし、内部用はⅢ型、またはⅣ型とする。						その他性能			
3) 特記なき限り、がらりは枠と同材質・同仕上げ、ドアがらりは枠と同材質・同仕上げとする。						付加機能			
4) 外部に面するがらりは室内側にSUS防熱鋼 (1.5mm、Φ15mm) 付、取外し可能とし、アルミニウム製水返しを取り付ける。						建具の種類 (材質は戸の材質を示す)			
5) 外部に面するがらりでダクト接続の場合は、チャンパー接続枠 (D150mm以上、AL t2.0mm、断熱材付、がらり本体と同仕上げ) を取り付ける。ただしがらりが防火設備の場合、AL t2.0mmをSUS t1.5mmに読み替える。						防火性能			
6) 鋼製建具は、ドア厚≧40mmとし、鋼製軽量建具は、ドア厚≧35mmとする。						その他性能			
7) 鋼製建具は、ドア厚≧40mmとし、鋼製軽量建具は、ドア厚≧35mmとする。						付加機能			
8) 鋼製建具は、ドア厚≧40mmとし、鋼製軽量建具は、ドア厚≧35mmとする。						建具の種類 (材質は戸の材質を示す)			
8. ガラス・がらり関係共通事項					建具符号の表示方法				
1) 網入りガラス、合わせガラスの小口処理は、特記仕様書16章14節ガラス工事による。						防火性能			
2) がらりの形状は、外部用はⅠ型、またはⅡ型とし、内部用はⅢ型、またはⅣ型とする。						その他性能			
3) 特記なき限り、がらりは枠と同材質・同仕上げ、ドアがらりは枠と同材質・同仕上げとする。						付加機能			
4) 外部に面するがらりは室内側にSUS防熱鋼 (1.5mm、Φ15mm) 付、取外し可能とし、アルミニウム製水返しを取り付ける。						建具の種類 (材質は戸の材質を示す)			
5) 外部に面するがらりでダクト接続の場合は、チャンパー接続枠 (D150mm以上、AL t2.0mm、断熱材付、がらり本体と同仕上げ) を取り付ける。ただしがらりが防火設備の場合、AL t2.0mmをSUS t1.5mmに読み替える。						防火性能			
6) 鋼製建具は、ドア厚≧40mmとし、鋼製軽量建具は、ドア厚≧35mmとする。						その他性能			
7) 鋼製建具は、ドア厚≧40mmとし、鋼製軽量建具は、ドア厚≧35mmとする。						付加機能			
8) 鋼製建具は、ドア厚≧40mmとし、鋼製軽量建具は、ドア厚≧35mmとする。						建具の種類 (材質は戸の材質を示す)			
9. ガラス・がらり関係共通事項					建具符号の表示方法				
1) 網入りガラス、合わせガラスの小口処理は、特記仕様書16章14節ガラス工事による。						防火性能			
2) がらりの形状は、外部用はⅠ型、またはⅡ型とし、内部用はⅢ型、またはⅣ型とする。						その他性能			
3) 特記なき限り、がらりは枠と同材質・同仕上げ、ドアがらりは枠と同材質・同仕上げとする。						付加機能			
4) 外部に面するがらりは室内側にSUS防熱鋼 (1.5mm、Φ15mm) 付、取外し可能とし、アルミニウム製水返しを取り付ける。						建具の種類 (材質は戸の材質を示す)			
5) 外部に面するがらりでダクト接続の場合は、チャンパー接続枠 (D150mm以上、AL t2.0mm、断熱材付、がらり本体と同仕上げ) を取り付ける。ただしがらりが防火設備の場合、AL t2.0mmをSUS t1.5mmに読み替える。						防火性能			
6) 鋼製建具は、ドア厚≧40mmとし、鋼製軽量建具は、ドア厚≧35mmとする。						その他性能			
7) 鋼製建具は、ドア厚≧40mmとし、鋼製軽量建具は、ドア厚≧35mmとする。						付加機能			
8) 鋼製建具は、ドア厚≧40mmとし、鋼製軽量建具は、ドア厚≧35mmとする。						建具の種類 (材質は戸の材質を示す)			
10. ガラス・がらり関係共通事項					建具符号の表示方法				
1) 網入りガラス、合わせガラスの小口処理は、特記仕様書16章14節ガラス工事による。						防火性能			
2) がらりの形状は、外部用はⅠ型、またはⅡ型とし、内部用はⅢ型、またはⅣ型とする。						その他性能			
3) 特記なき限り、がらりは枠と同材質・同仕上げ、ドアがらりは枠と同材質・同仕上げとする。						付加機能			
4) 外部に面するがらりは室内側にSUS防熱鋼 (1.5mm、Φ15mm) 付、取外し可能とし、アルミニウム製水返しを取り付ける。						建具の種類 (材質は戸の材質を示す)			
5) 外部に面するがらりでダクト接続の場合は、チャンパー接続枠 (D150mm以上、AL t2.0mm、断熱材付、がらり本体と同仕上げ) を取り付ける。ただしがらりが防火設備の場合、AL t2.0mmをSUS t1.5mmに読み替える。						防火性能			
6) 鋼製建具は、ドア厚≧40mmとし、鋼製軽量建具は、ドア厚≧35mmとする。						その他性能			
7) 鋼製建具は、ドア厚≧40mmとし、鋼製軽量建具は、ドア厚≧35mmとする。						付加機能			
8) 鋼製建具は、ドア厚≧40mmとし、鋼製軽量建具は、ドア厚≧35mmとする。						建具の種類 (材質は戸の材質を示す)			
11. ガラス・がらり関係共通事項					建具符号の表示方法				
1) 網入りガラス、合わせガラスの小口処理は、特記仕様書16章14節ガラス工事による。						防火性能			
2) がらりの形状は、外部用はⅠ型、またはⅡ型とし、内部用はⅢ型、またはⅣ型とする。						その他性能			
3) 特記なき限り、がらりは枠と同材質・同仕上げ、ドアがらりは枠と同材質・同仕上げとする。						付加機能			
4) 外部に面するがらりは室内側にSUS防熱鋼 (1.5mm、Φ15mm) 付、取外し可能とし、アルミニウム製水返しを取り付ける。						建具の種類 (材質は戸の材質を示す)			
5) 外部に面するがらりでダクト接続の場合は、チャンパー接続枠 (D150mm以上、AL t2.0mm、断熱材付、がらり本体と同仕上げ) を取り付ける。ただしがらりが防火設備の場合、AL t2.0mmをSUS t1.5mmに読み替える。						防火性能			
6) 鋼製建具は、ドア厚≧40mmとし、鋼製軽量建具は、ドア厚≧35mmとする。						その他性能			
7) 鋼製建具は、ドア厚≧40mmとし、鋼製軽量建具は、ドア厚≧35mmとする。						付加機能			
8) 鋼製建具は、ドア厚≧40mmとし、鋼製軽量建具は、ドア厚≧35mmとする。						建具の種類 (材質は戸の材質を示す)			
12. ガラス・がらり関係共通事項					建具符号の表示方法				
1) 網入りガラス、合わせガラスの小口処理は、特記仕様書16章14節ガラス工事による。						防火性能			
2) がらりの形状は、外部用はⅠ型、またはⅡ型とし、内部用はⅢ型、またはⅣ型とする。						その他性能			
3) 特記なき限り、がらりは枠と同材質・同仕上げ、ドアがらりは枠と同材質・同仕上げとする。						付加機能			
4) 外部に面するがらりは室内側にSUS防熱鋼 (1.5mm、Φ15mm) 付、取外し可能とし、アルミニウム製水返しを取り付ける。						建具の種類 (材質は戸の材質を示す)			
5) 外部に面するがらりでダクト接続の場合は、チャンパー接続枠 (D150mm以上、AL t2.0mm、断熱材付、がらり本体と同仕上げ) を取り付ける。ただしがらりが防火設備の場合、AL t2.0mmをSUS t1.5mmに読み替える。						防火性能			
6) 鋼製建具は、ドア厚≧40mmとし、鋼製軽量建具は、ドア厚≧35mmとする。						その他性能			
7) 鋼製建具は、ドア厚≧40mmとし、鋼製軽量建具は、ドア厚≧35mmとする。						付加機能			
8) 鋼製建具は、ドア厚≧40mmとし、鋼製軽量建具は、ドア厚≧35mmとする。						建具の種類 (材質は戸の材質を示す)			
13. ガラス・がらり関係共通事項					建具符号の表示方法				
1) 網入りガラス、合わせガラスの小口処理は、特記仕様書16章14節ガラス工事による。						防火性能			
2) がらりの形状は、外部用はⅠ型、またはⅡ型とし、内部用はⅢ型、またはⅣ型とする。						その他性能			
3) 特記なき限り、がらりは枠と同材質・同仕上げ、ドアがらりは枠と同材質・同仕上げとする。						付加機能			
4) 外部に面するがらりは室内側にSUS防熱鋼 (1.5mm、Φ15mm) 付、取外し可能とし、アルミニウム製水返しを取り付ける。						建具の種類 (材質は戸の材質を示す)			
5) 外部に面するがらりでダクト接続の場合は、チャンパー接続枠 (D150mm以上、AL t2.0mm、断熱材付、がらり本体と同仕上げ) を取り付ける。ただしがらりが防火設備の場合、AL t2.0mmをSUS t1.5mmに読み替える。						防火性能			
6) 鋼製建具は、ドア厚≧40mmとし、鋼製軽量建具は、ドア厚≧35mmとする。						その他性能			
7) 鋼製建具は、ドア厚≧40mmとし、鋼製軽量建具は、ドア厚≧35mmとする。						付加機能			
8) 鋼製建具は、ドア厚≧40mmとし、鋼製軽量建具は、ドア厚≧35mmとする。						建具の種類 (材質は戸の材質を示す)			
14. ガラス・がらり関係共通事項					建具符号の表示方法				
1) 網入りガラス、合わせガラスの小口処理は、特記仕様書16章14節ガラス工事による。						防火性能			
2) がらりの形状は、外部用はⅠ型、またはⅡ型とし、内部用はⅢ型、またはⅣ型とする。						その他性能			
3) 特記なき限り、がらりは枠と同材質・同仕上げ、ドアがらりは枠と同材質・同仕上げとする。						付加機能			
4) 外部に面するがらりは室内側にSUS防熱鋼 (1.5mm、Φ15mm) 付、取外し可能とし、アルミニウム製水返しを取り付ける。						建具の種類 (材質は戸の材質を示す)			
5) 外部に面するがらりでダクト接続の場合は、チャンパー接続枠 (D150mm以上、AL t2.0mm、断熱材付、がらり本体と同仕上げ) を取り付ける。ただしがらりが防火設備の場合、AL t2.0mmをSUS t1.5mmに読み替える。						防火性能			
6) 鋼製建具は、ドア厚≧40mmとし、鋼製軽量建具は、ドア厚≧35mmとする。						その他性能			
7) 鋼製建具は、ドア厚≧40mmとし、鋼製軽量建具は、ドア厚≧35mmとする。						付加機能			
8) 鋼製建具は、ドア厚≧40mmとし、鋼製軽量建具は、ドア厚≧35mmとする。						建具の種類 (材質は戸の材質を示す)			
15. ガラス・がらり関係共通事項					建具符号の表示方法				
1) 網入りガラス、合わせガラスの小口処理は、特記仕様書16章14節ガラス工事による。						防火性能			
2) がらりの形状は、外部用はⅠ型、またはⅡ型とし、内部用はⅢ型、またはⅣ型とする。						その他性能			
3) 特記なき限り、がらりは枠と同材質・同仕上げ、ドアがらりは枠と同材質・同仕上げとする。						付加機能			
4) 外部に面するがらりは室内側にSUS防熱鋼 (1.5mm、Φ15mm) 付、取外し可能とし、アルミニウム製水返しを取り付ける。						建具の種類 (材質は戸の材質を示す)			
5) 外部に面するがらりでダクト接続の場合は、チャンパー接続枠 (D150mm以上、AL t2.0mm、断熱材付、がらり本体と同仕上げ) を取り付ける。ただしがらりが防火設備の場合、AL t2.0mmをSUS t1.5mmに読み替える。						防火性能			
6) 鋼製建具は、ドア厚≧40mmとし、鋼製軽量建具は、ドア厚≧35mmとする。						その他性能			
7) 鋼製建具は、ドア厚≧40mmとし、鋼製軽量建具は、ドア厚≧35mmとする。						付加機能			
8) 鋼製建具は、ドア厚≧40mmとし、鋼製軽量建具は、ドア厚≧35mmとする。						建具の種類 (材質は戸の材質を示す)			
16. ガラス・がらり関係共通事項					建具符号の表示方法				
1) 網入りガラス、合わせガラスの小口処理は、特記仕様書16章14節ガラス工事による。						防火性能			
2) がらりの形状は、外部用はⅠ型、またはⅡ型とし、内部用はⅢ型、またはⅣ型とする。						その他性能			
3) 特記なき限り、がらりは枠と同材質・同仕上げ、ドアがらりは枠と同材質・同仕上げとする。						付加機能			
4) 外部に面するがらりは室内側にSUS防熱鋼 (1.5mm、Φ15mm) 付、取外し可能とし、アルミニウム製水返しを取り付ける。						建具の種類 (材質は戸の材質を示す)			
5) 外部に面するがらりでダクト接続の場合は、チャンパー接続枠 (D150mm以上、AL t2.0mm、断熱材付、がらり本体と同仕上げ) を取り付ける。ただしがらりが防火設備の場合、AL t2.0mmをSUS t1.5mmに読み替える。						防火性能			
6) 鋼製建具は、ドア厚≧40mmとし、鋼製軽量建具は、ドア厚≧35mmとする。						その他性能			
7) 鋼製建具は、ドア厚≧40mmとし、鋼製軽量建具は、ドア厚≧35mmとする。						付加機能			
8) 鋼製建具は、ドア厚≧40mmとし、鋼製軽量建具は、ドア厚≧35mmとする。						建具の種類 (材質は戸の材質を示す)			
17. ガラス・がらり関係共通事項					建具符号の表示方法				
1) 網入りガラス、合わせガラスの小口処理は、特記仕様書16章14節ガラス工事による。						防火性能			
2) がらりの形状は、外部用はⅠ型、またはⅡ型とし、内部用はⅢ型、またはⅣ型とする。						その他性能			
3) 特記なき限り、がらりは枠と同材質・同仕上げ、ドアがらりは枠と同材質・同仕上げとする。						付加機能			
4) 外部に面するがらりは室内側にSUS防熱鋼 (1.5mm、Φ15mm) 付、取外し可能とし、アルミニウム製水返しを取り付ける。						建具の種類 (材質は戸の材質を示す)			
5) 外部に面するがらりでダクト接続の場合は、チャンパー接続枠 (D150mm以上、AL t2.0mm、断熱材付、がらり本体と同仕上げ) を取り付ける。ただしがらりが防火設備の場合、AL t2.0mmをSUS t1.5mmに読み替える。						防火性能			
6) 鋼製建具は、ドア厚≧40mmとし、鋼製軽量建具は、ドア厚≧35mmとする。						その他性能			
7) 鋼製建具は、ドア厚≧40mmとし、鋼製軽量建具は、ドア厚≧35mmとする。						付加機能			
8) 鋼製建具は、ドア厚≧40mmとし、鋼製軽量建具は、ドア厚≧35mmとする。						建具の種類 (材質は戸の材質を示す)			
18. ガラス・がらり関係共通事項					建具符号の表示方法				
1) 網入りガラス、合わせガラスの小口処理は、特記仕様書16章14節ガラス工事による。						防火性能			
2) がらりの形状は、外部用はⅠ型、またはⅡ型とし、内部用はⅢ型、またはⅣ型とする。						その他性能			
3) 特記なき限り、がらりは枠と同材質・同仕上げ、ドアがらりは枠と同材質・同仕上げとする。						付加機能			
4) 外部に面するがらりは室内側にSUS防熱鋼 (1.5mm、Φ15mm) 付、取外し可能とし、アルミニウム製水返しを取り付ける。						建具の種類 (材質は戸の材質を示す)			
5) 外部に面するがらりでダクト接続の場合は、チャンパー接続枠 (D150mm以上、AL t2.0mm、断熱材付、がらり本体と同仕上げ) を取り付ける。ただしがらりが防火設備の場合、AL t2.0mmをSUS t1.5mmに読み替える。						防火性能			
6) 鋼製建具は、ドア厚≧40mmとし、鋼製軽量建具は、ドア厚≧35mmとする。						その他性能			
7) 鋼製建具は、ドア厚≧40mmとし、鋼製軽量建具は、ドア厚≧35mmとする。						付加機能			
8) 鋼製建具は、ドア厚≧40mmとし、鋼製軽量建具は、ドア厚≧35mmとする。						建具の種類 (材質は戸の材質を示す)			
19. ガラス・がらり関係共通事項					建具符号の表示方法				
1) 網入りガラス、合わせガラスの小口処理は、特記仕様書16章14節ガラス工事による。						防火性能			
2) がらりの形状は、外部用はⅠ型、またはⅡ型とし、内部用はⅢ型、またはⅣ型とする。						その他性能			
3) 特記なき限り、がらりは枠と同材質・同仕上げ、ドアがらりは枠と同材質・同仕上げとする。						付加機能			
4) 外部に面するがらりは室内側にSUS防熱鋼 (1.5mm、Φ15mm) 付、取外し可能とし、アルミニウム製水返しを取り付ける。						建具の種類 (材質は戸の材質を示す)			
5) 外部に面するがらりでダクト接続の場合は、チャンパー接続枠 (D150mm以上、AL t2.0mm、断熱材付、がらり本体と同仕上げ) を取り付ける。ただしがらりが防火設備の場合、AL t2.0mmをSUS t1.5mmに読み替える。						防火性能			
6) 鋼製建具は、ドア厚≧40mmとし、鋼製軽量建具は、ドア厚≧35mmとする。						その他性能			
7) 鋼製建具は、ドア厚≧40mmとし、鋼製軽量建具は、ドア厚≧35mmとする。						付加機能			
8) 鋼製建具は、ドア厚≧40mmとし、鋼製軽量建具は、ドア厚≧35mmとする。						建具の種類 (材質は戸の材質を示す)			
20. ガラス・がらり関係共通事項					建具符号の表示方法				
1) 網入りガラス、合わせガラスの小口処理は、特記仕様書16章14節ガラス工事による。						防火性能			
2) がらりの形状は、外部用はⅠ型、またはⅡ型とし、内部用はⅢ型、またはⅣ型とする。						その他性能			
3) 特記なき限り、がらりは枠と同材質・同仕上げ、ドアがらりは枠と同材質・同仕上げとする。						付加機能			
4) 外部に面するがらりは室内側にSUS防熱鋼 (1.5mm、Φ15mm) 付、取外し可能とし、アルミニウム製水返しを取り付ける。						建具の種類 (材質は戸の材質を示す)			
5) 外部に面するがらりでダクト接続の場合は、チャンパー接続枠 (D150mm以上、AL t2.0mm、断熱材付、がらり本体と同仕上げ) を取り付ける。ただしがらりが防火設備の場合、AL t2.0mmをSUS t1.5mmに読み替える。						防火性能			
6) 鋼製建具は、ドア厚≧40mmとし、鋼製軽量建具は、ドア厚≧35mmとする。						その他性能			
7) 鋼製建具は、ドア厚≧40mmとし、鋼製軽量建具は、ドア厚≧35mmとする。						付加機能			
8) 鋼製建具は、ドア厚≧40mmとし、鋼製軽量建具は、ドア厚≧35mmとする。						建具の種類 (材質は戸の材質を示す)			
21. ガラス・がらり関係共通事項					建具符号の表示方法				
1) 網入りガラス、合わせガラスの小口処理は、特記仕様書16章14節ガラス工事による。						防火性能			
2) がらりの形状は、外部用はⅠ型、またはⅡ型とし、内部用はⅢ型、またはⅣ型とする。						その他性能			
3) 特記なき限り、がらりは枠と同材質・同仕上げ、ドアがらりは枠と同材質・同仕上げとする。						付加機能			
4) 外部に面するがらりは室内側にSUS防熱鋼 (1.5mm、Φ15mm) 付、取外し可能とし、アルミニウム製水返しを取り付ける。						建具の種類 (材質は戸の材質を示す)			
5) 外部に面するがらりでダ									

 NIHON SEKKEI 株式会社 日本設計		機 能 記	埼玉県 浦和競馬組合	課長	技術参考	主査	主査	担当	設計	浦和競馬場見立員事務所建築工事	建築費	THP_KEN.dwg	
				飛塚	中里	岩崎	矢島	矢島	設計				1級建築士登録 第 322398 号 平塚 智
									設計				1級建築士登録 第 355122 号 棚本 晋佑

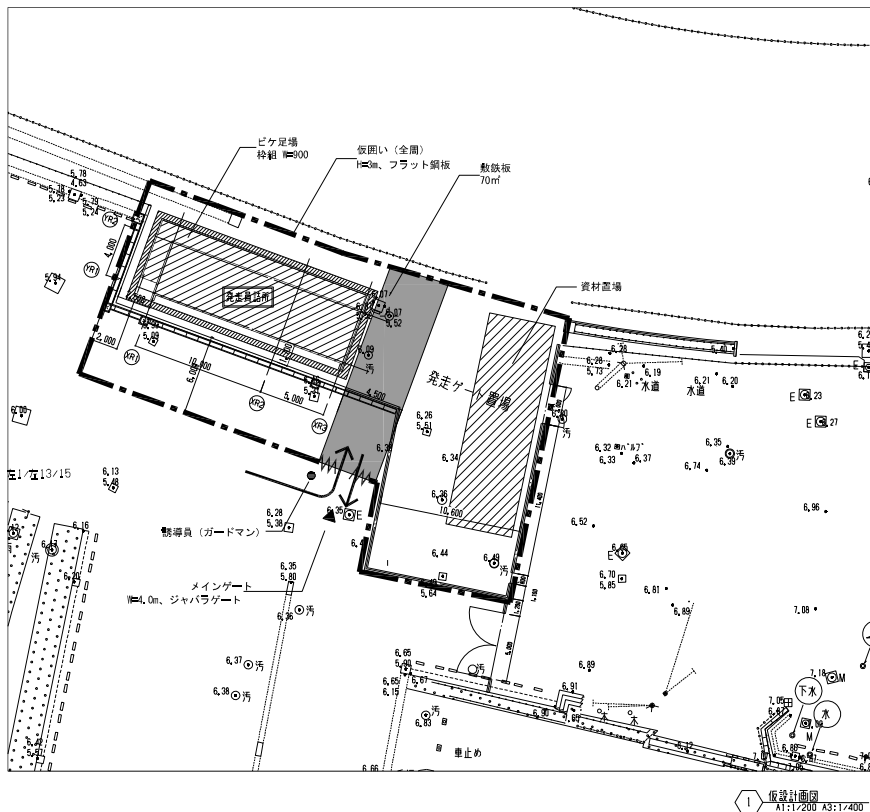

1 仮設計画図
A1:1/200 A3:1/400

