


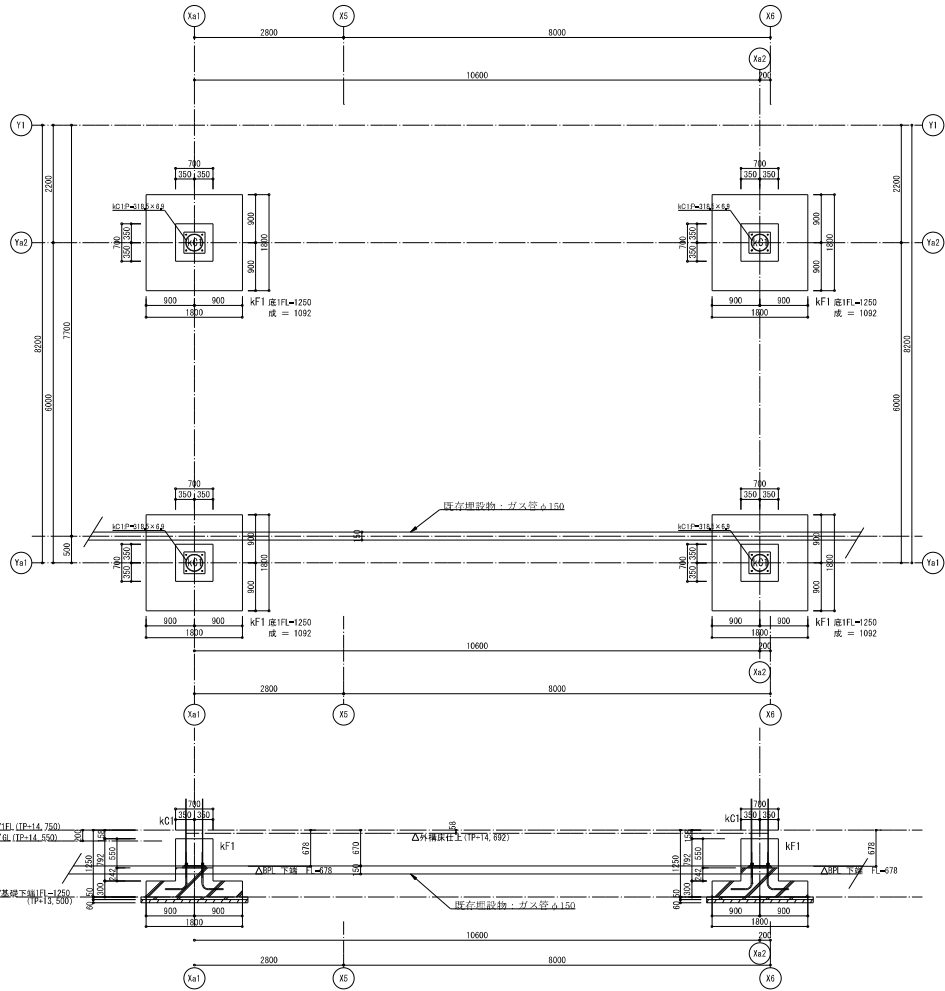
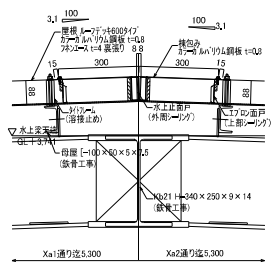
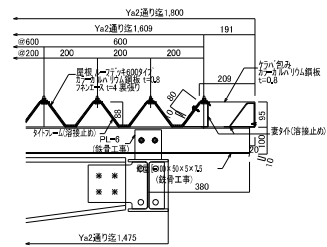


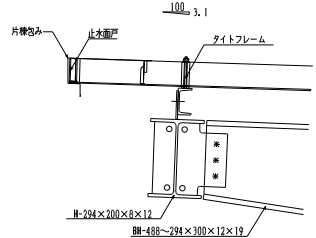


基礎詳細図 1/50

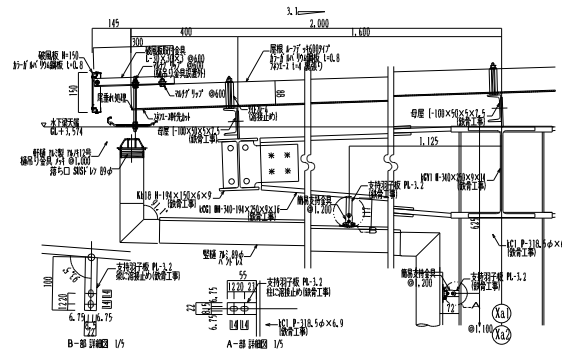

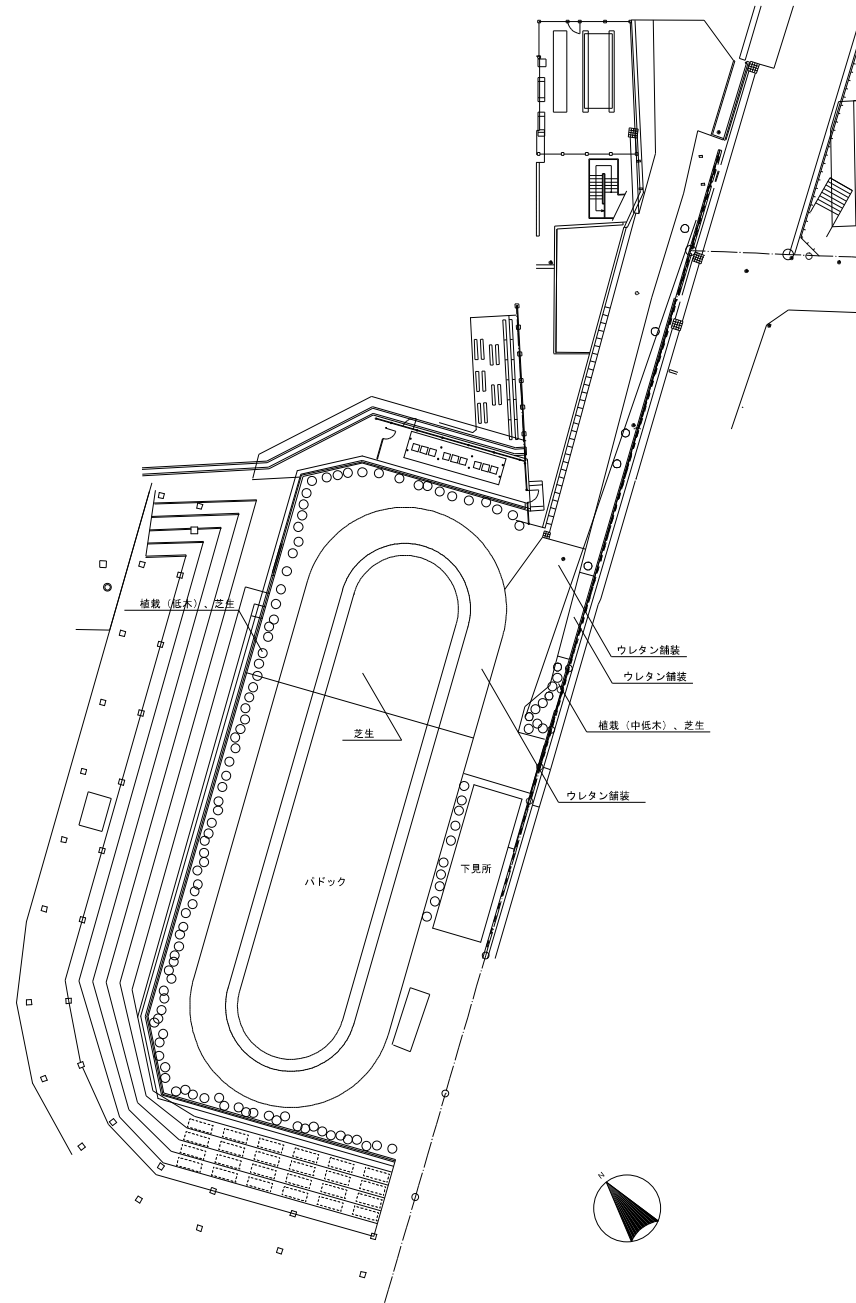


パドック 配置図 S=1/200

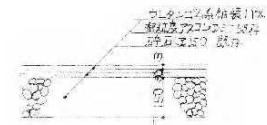






ウレタン舗装詳細図 S=1/10

課長	技師	主査	主査	担当		 株 式 会 社 共 同 設 計 社 1 級 建築士 事務所 ・ 1 級 建築士 大 臣 登録 第 1 0 7 4 0 1 号 栗 田 政 明	設計年月日	2021年11月26日	査閲	設計	製図	工事名称	浦和競馬場パドック建築解体工事		図面番号	A - 15
飛塚	中里	岩崎	矢島	矢島			変更年月日					図面名称	パドック 配置図		縮尺	A1 : 1/10・1/200 A3 : 1/20・1/400

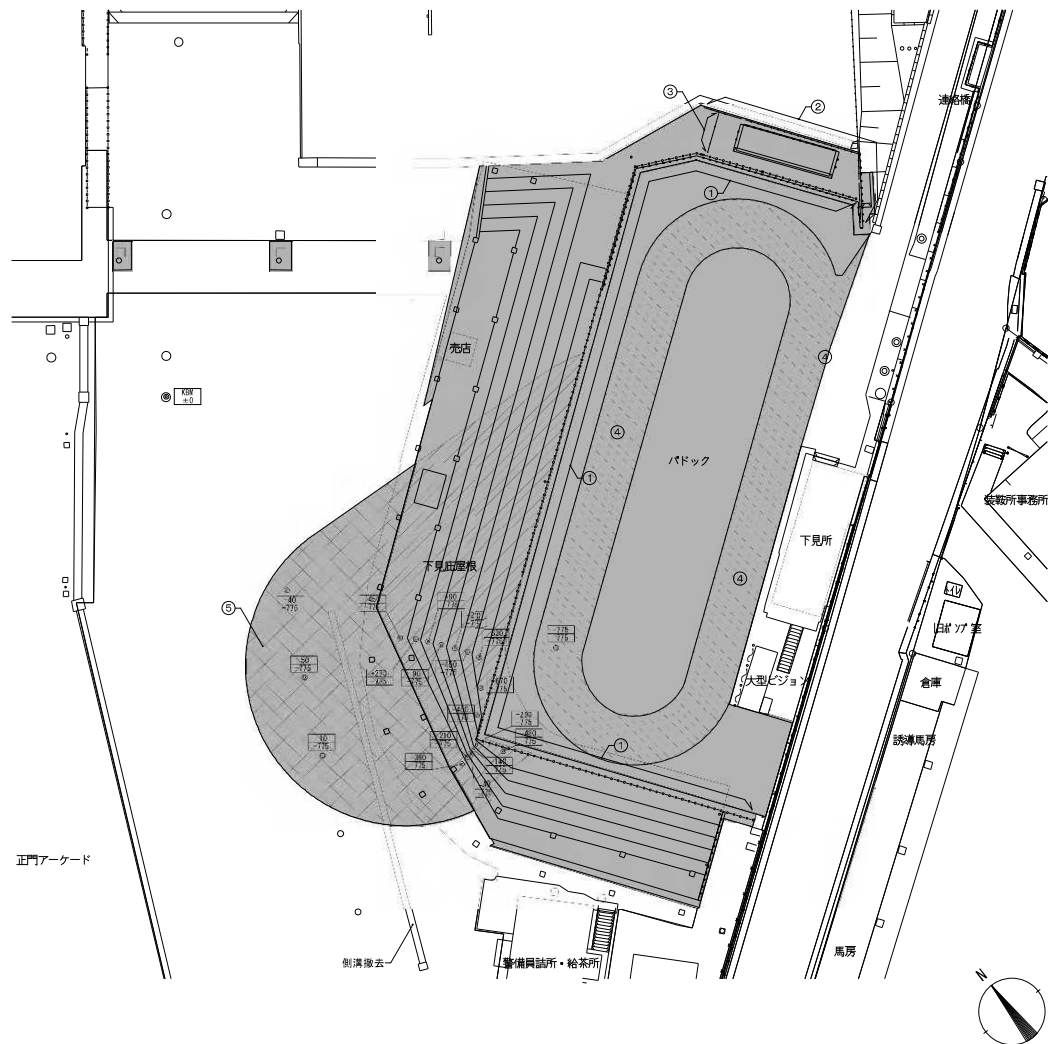


凡 例			
①	手摺【撤去】		
②	フェンス【撤去】		
③	防護柵【撤去】		
④	ウレタンゴム舗装【撤去】		
⑤	アスファルト舗装【撤去】		
⑥	ウレタンゴム舗装撤去範囲		
⑦	アスファルト舗装撤去・根切範囲		
⑧	根切範囲		
⑨	解体後空地・構造物範囲		
⑩	レベル 上段舗装等撤去後・下段根切後		

【注 記】
 1. 図面の内容は、参考とし現場の状況を優先する。
 2. 図面にない埋設物等があった場合は、監督員との協議すること。
 3. 解体工事の前にあらかじめ建設物の試験調査を行うこと。
 4. 工事対象外の部分を破壊等させた場合、請負者の負担で復旧すること。
 5. 根切については、現況パドックレベルに合わせてのこと。
 ※ハッチ部分の範囲は原則撤去対象とする。既存貯水槽含む。

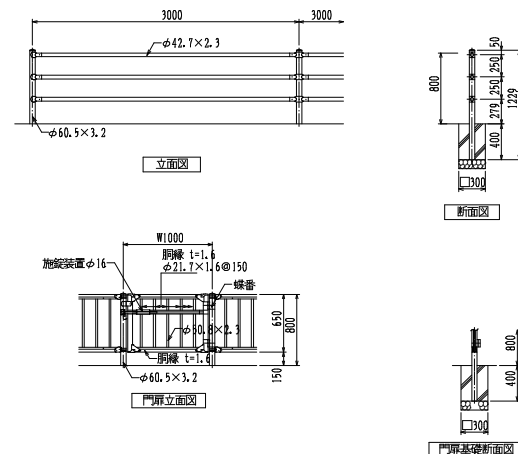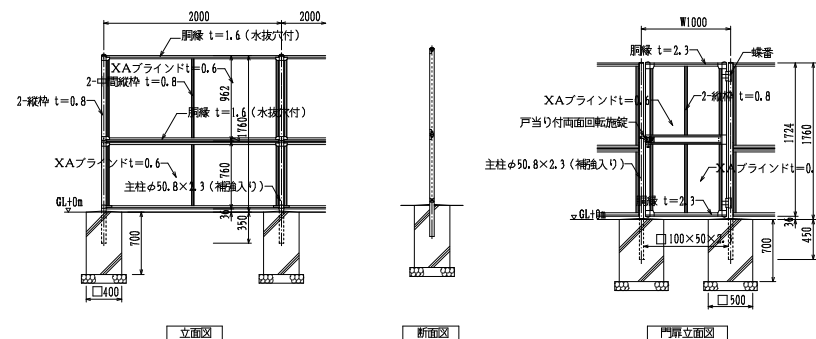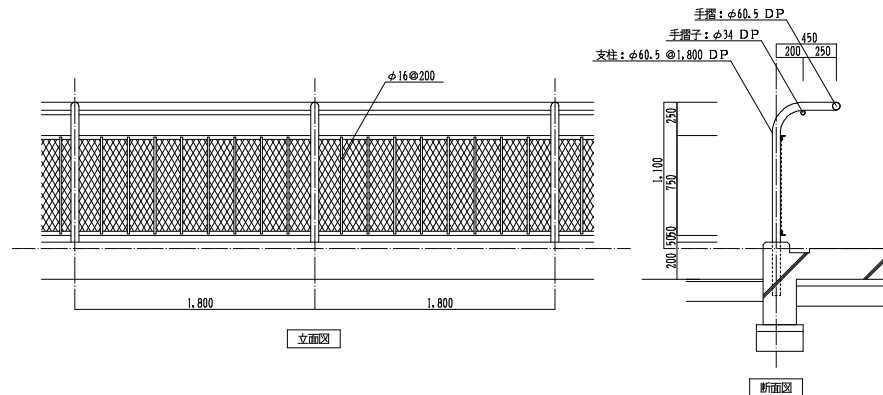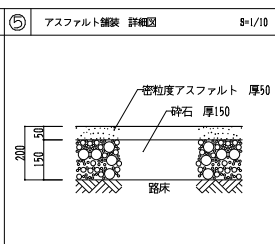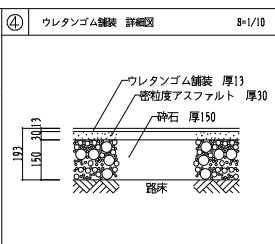


図名	説明	主査	主査	担当
飛塚 中里 岩崎 矢島 矢島				

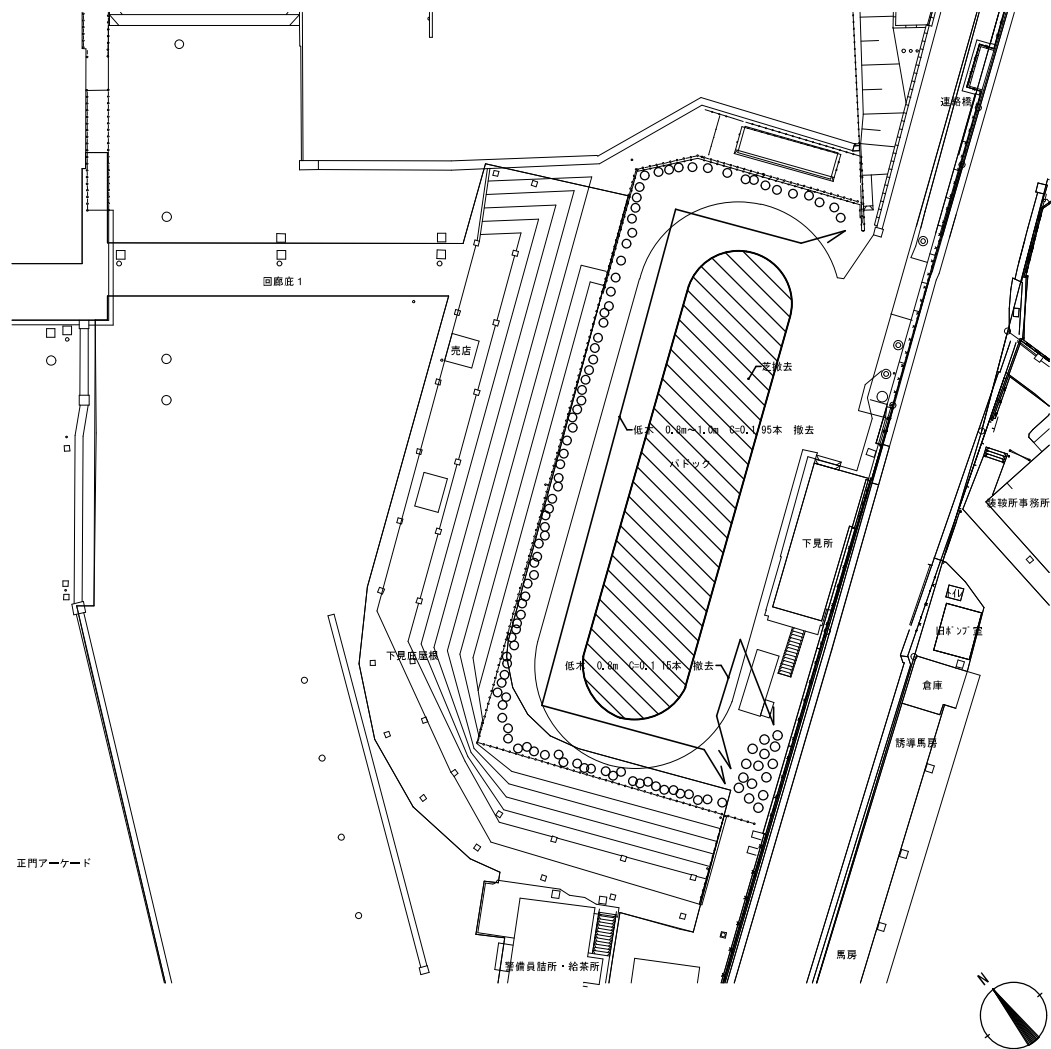

浦和競馬場パドック電気設備解体工事

図 面 リ ス ト		
図 番	図 面 名 称	縮 尺
E - 01	特記仕様書（解体その1）	NONE
E - 02	特記仕様書（改修その2）	NONE
E - 03	案内図・配線図	1/1000
E - 04	パドック廻り 電気設備配線図（撤去図）	1/300
E - 05	下見所屋根 電気設備平面図（撤去図）	1/100
E - 06	パドック前売店 電気設備平面図（撤去図）	1/30
E - 07	廻廊2 電気設備平面図（撤去図）	1/100
E - 08	パドックカメラ室 電気設備平面図（撤去図）	1/50

株式会社 共同設計社
1 東京都千代田区 1 東京都千代田区 107401 号 東京 日本

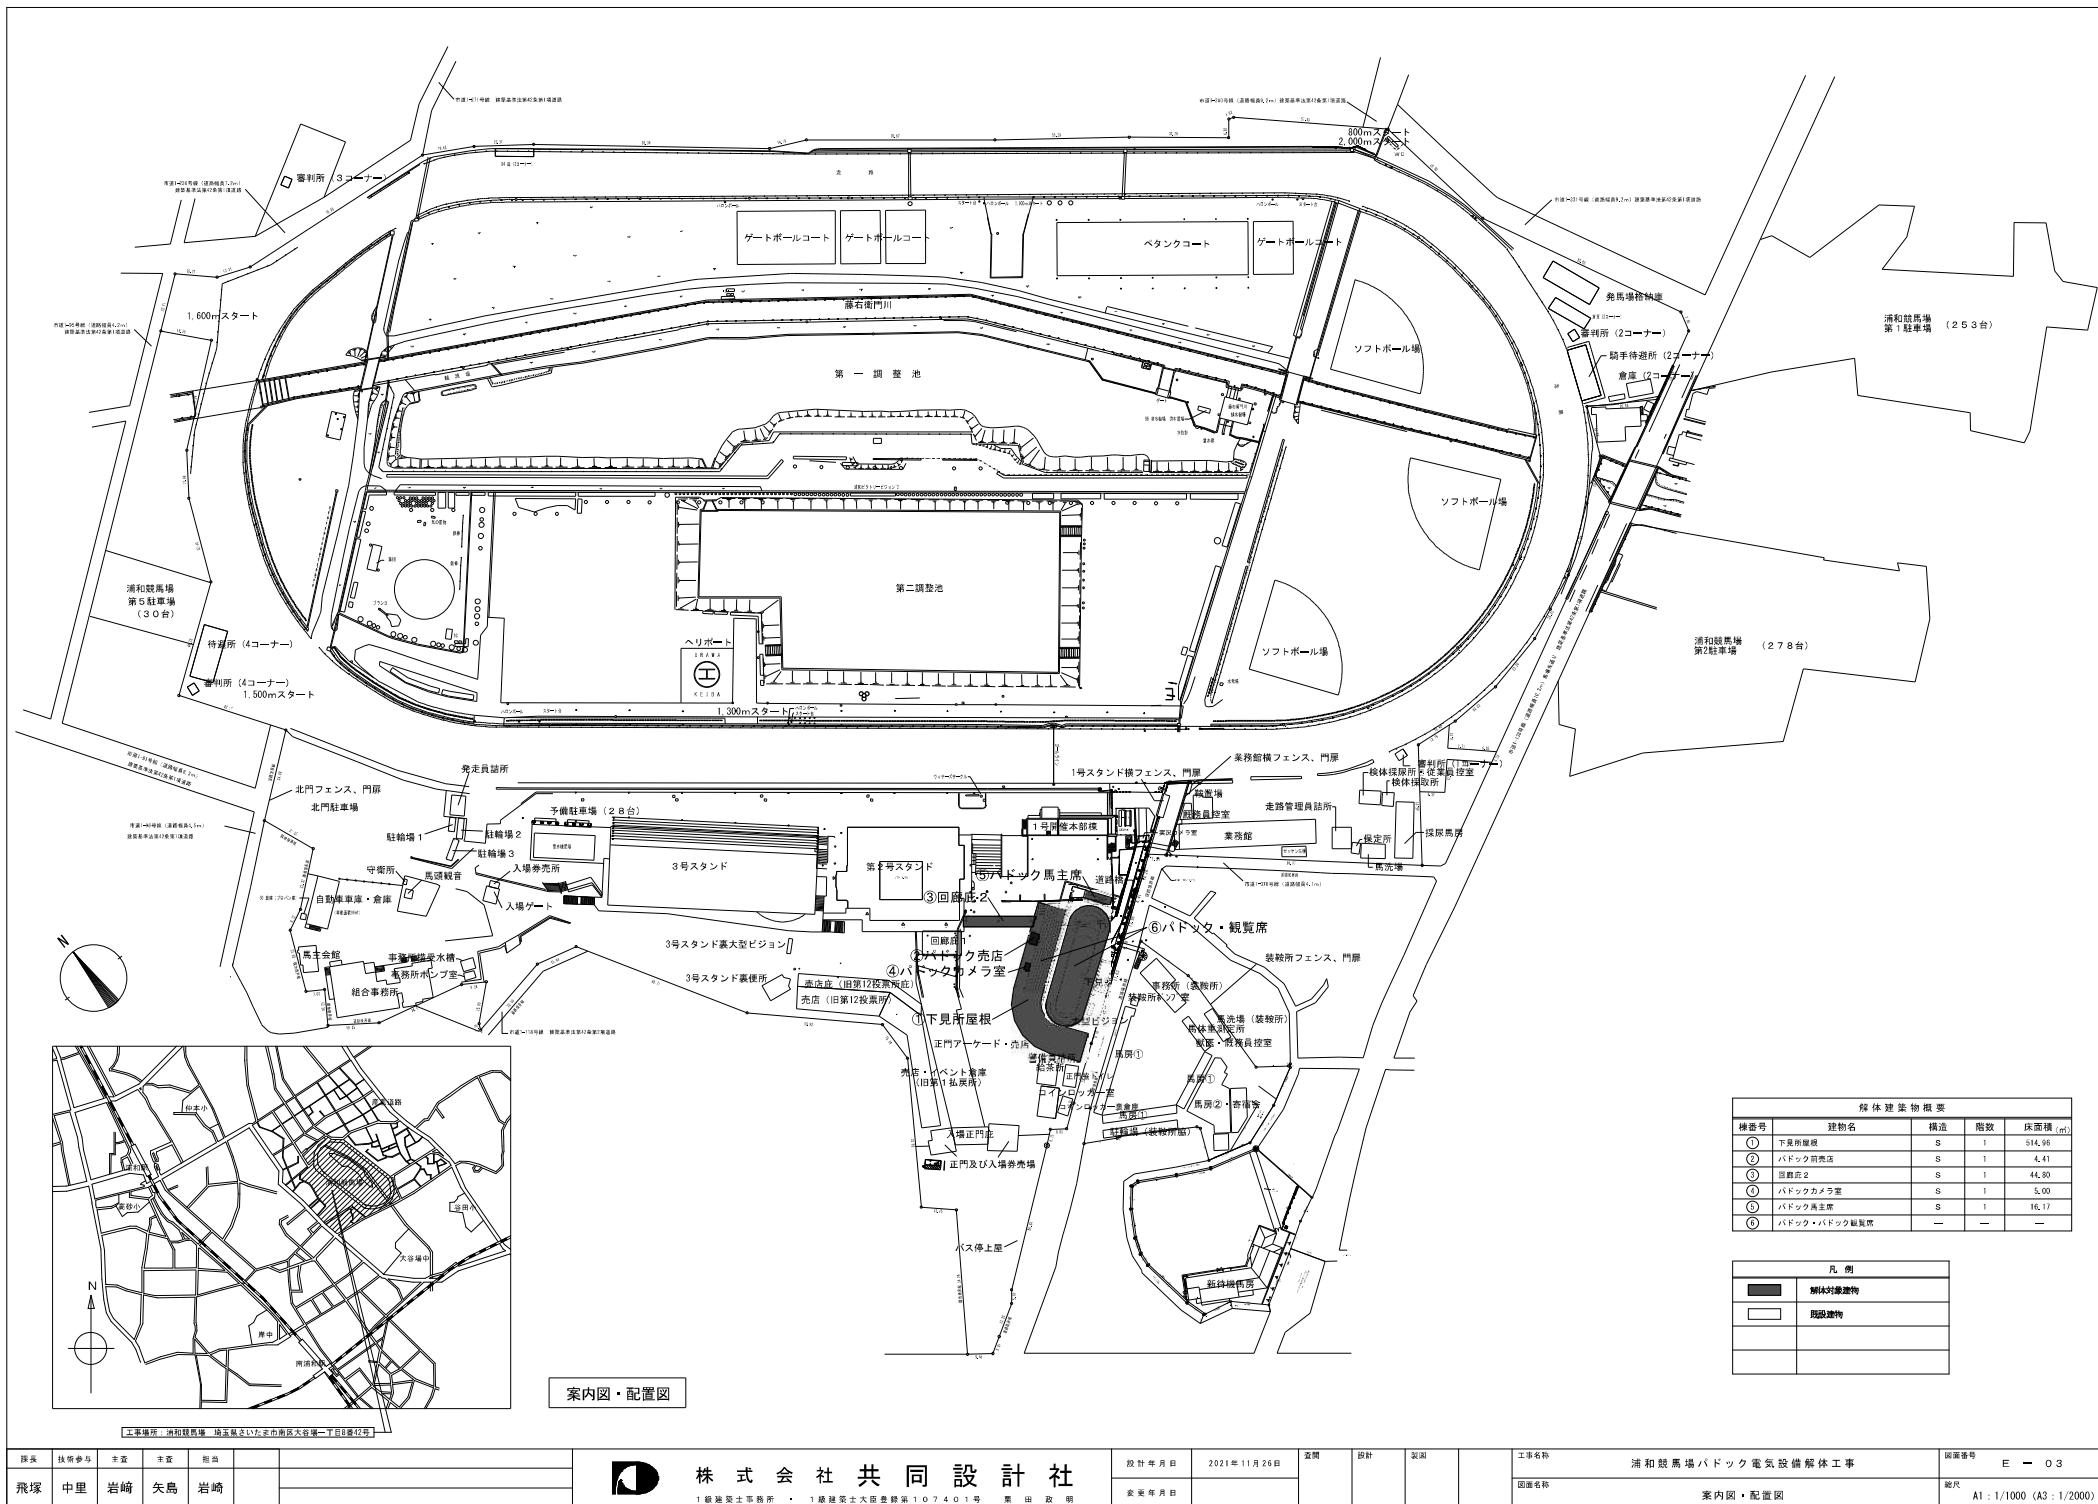

院長	技術参事	主査	主査	担当	
飛塚	中里	岩崎	矢島	岩崎	




株式会社 共同設計社

1 級建築士事務所 ・ 1 級建築士大宮豊穂第 1 0 7 4 0 1 号 栗 田 政 明

設計年月日	2021年11月26日	変更	設計	製図	
変更年月日					


工事名称	浦和競馬場パドック電気設備解体工事
図面名称	案内図・配置図

図面番号	E - 03
縮尺	A1 : 1/1000 (A3 : 1/2000)

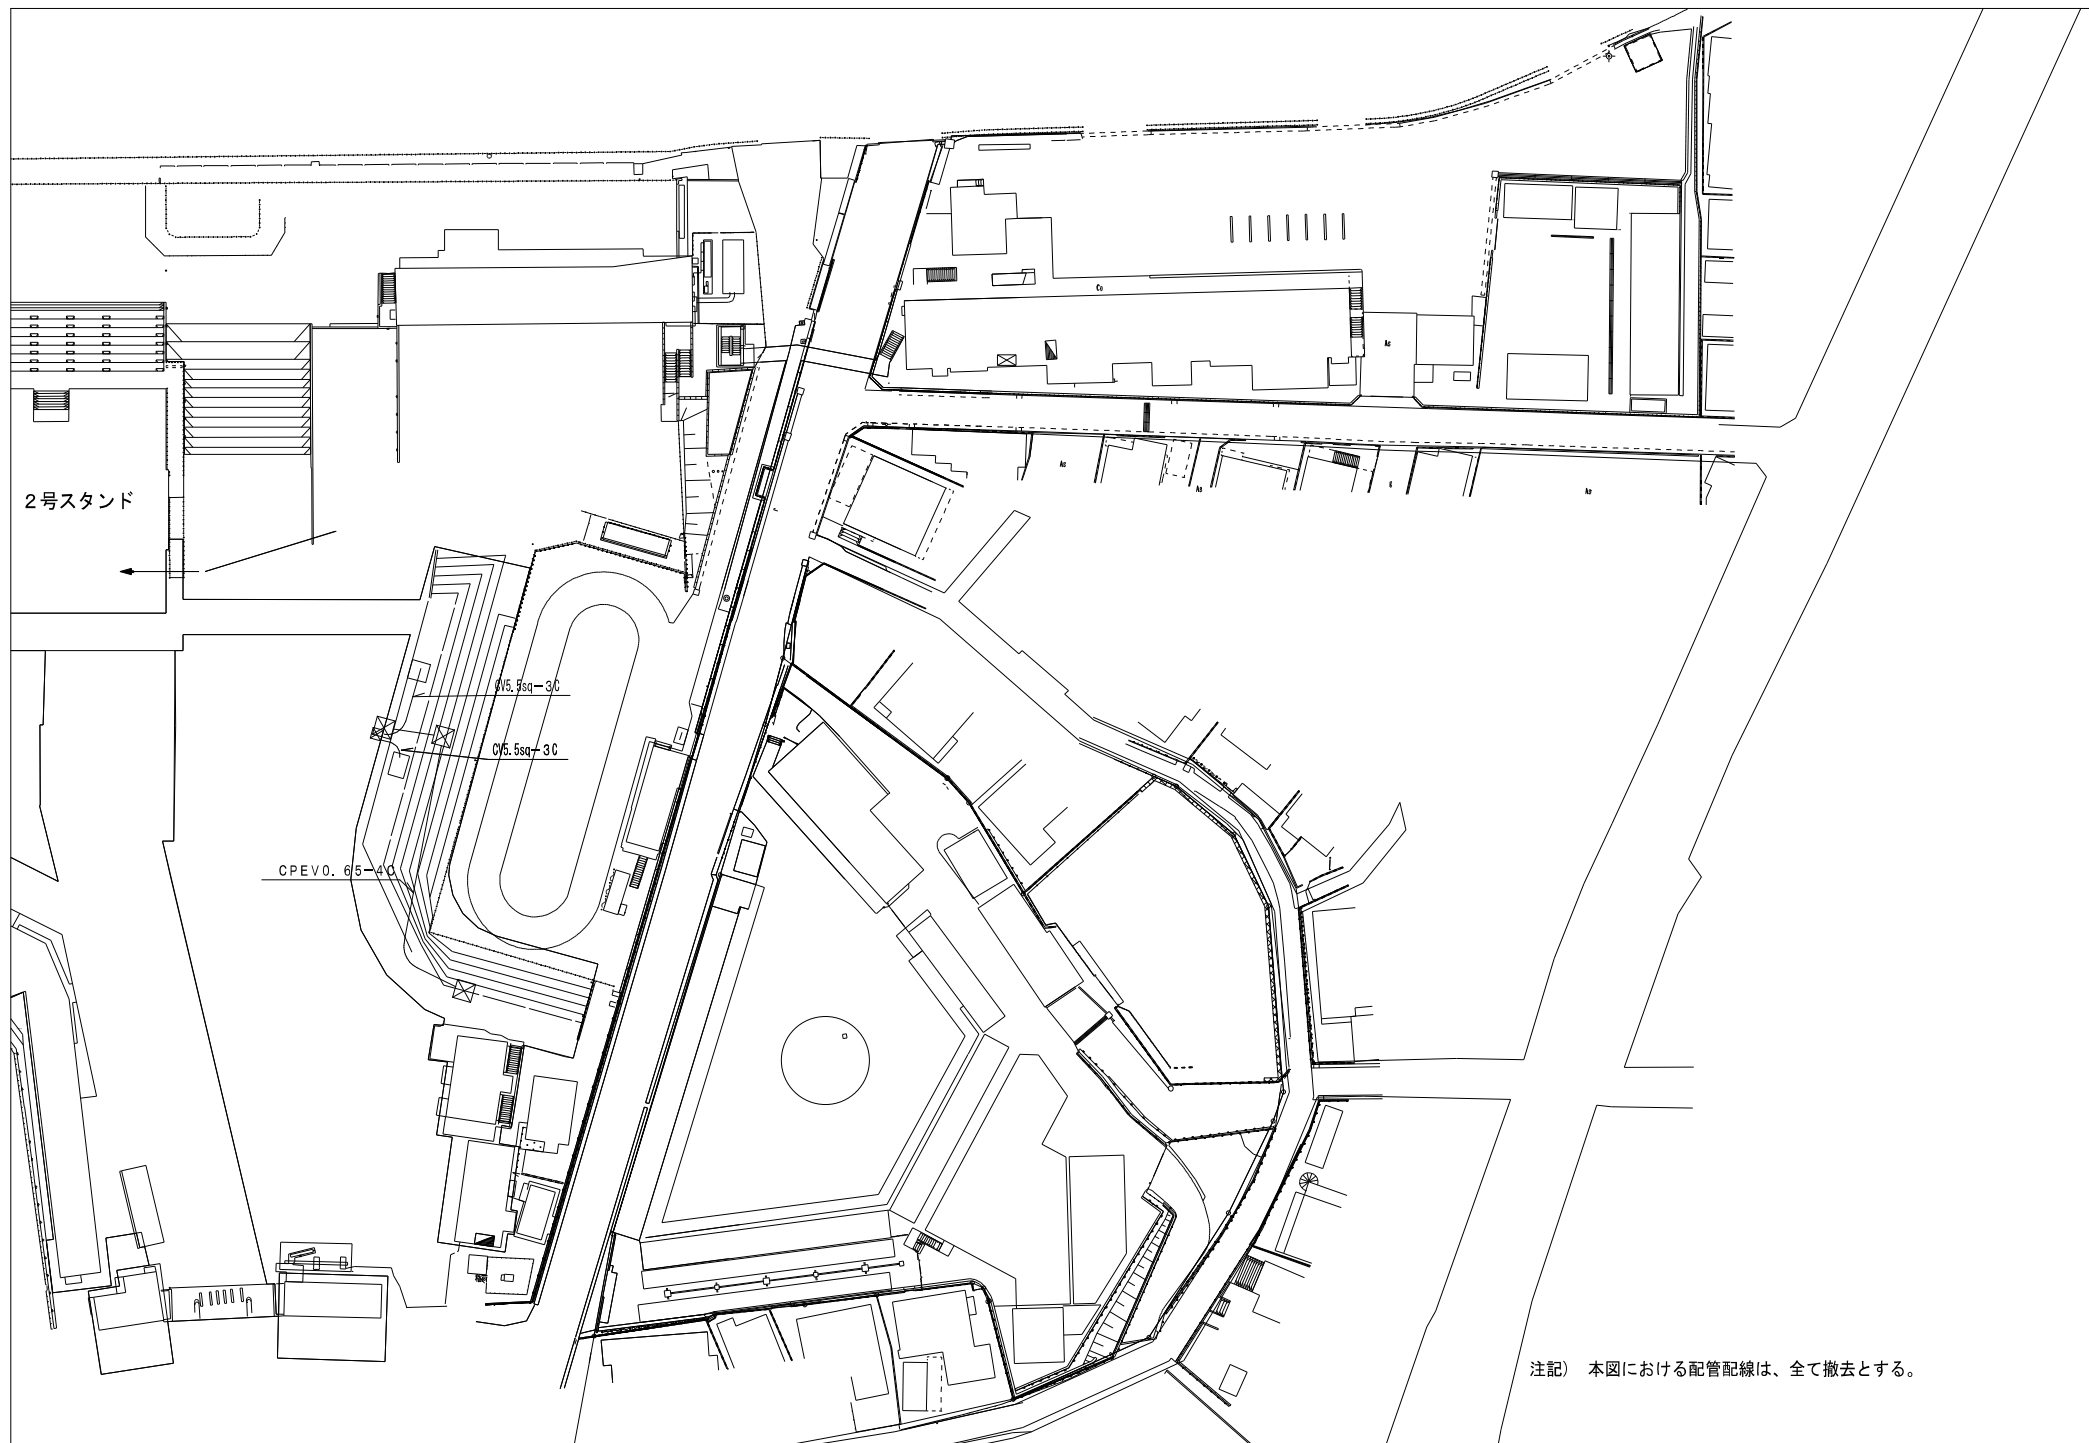


注記) 本図における配管配線は、全て撤去とする。


課長	技術参与	主査	主査	担当		 株式会社 共同設計社 1 藤原 5 丁目 5 番 10 号 1 藤原 5 丁目 5 番 10 号 1 0 7 4 0 1 号 共 同 設 計 社	設計年月日	2021年11月26日	変更	設計	製図		工事名称	清和競馬場バック電気設備解体工事		図面番号	E - 04
飛塚	中里	岩崎	矢島	岩崎			実装年月日										

 

課長	技術参与	主査	主査	監査		 株式会社 共同設計社 1 級建築士事務所 ・ 1 級建築士大庭昌徳第 107401 号 栗田 政明	設計年月日	2021 年 11 月 26 日	実測	設計	製図		工事名称	浦和競馬場バック電気設備解体工事		図面番号	E - 07
飛塚	中里	岩崎	矢島	岩崎			変更年月日						図面名称	図廊広 2 電気設備平面図（撤去図）		縮尺	A1: 1/100 (A3: 1/200)

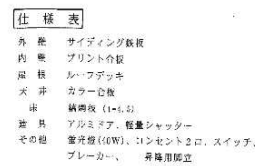

(図中の寸法は、参考寸法)

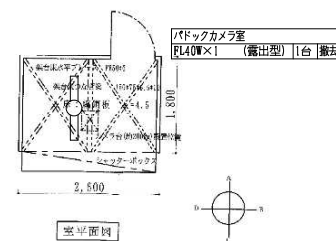

注記) パドックカメラ室における照明器具の撤去を行うものである。
配管配線の撤去は、建物側(建築工事)に含まれるものとする。

隊長	技術参与	主査	主査	監査		 株 式 会 社 共 同 設 計 社 〒107-8555 東京都港区新橋1-7-40 1F 栗田政明	設計年月日	2021年11月26日	変更	設計	製図		工事名称	浦和競馬場バック電気設備解体工事	図面番号	E - 08
飛塚	中里	岩崎	矢島	岩崎			発注年月日						図面名称	バックカメラ室 電気設備平面図（撤去図）	縮尺	A1:1/50 (A3:1/100)


浦和競馬場パドック機械設備解体工事

図 面 リ ス ト		
図 番	図 面 名 称	縮 尺
M - 01	特記仕様書(解体その1)	NONE
M - 02	特記仕様書(解体その2)	NONE
M - 03	案内図・配置図	1/1000
M - 04	雨水排水 外構図	1/200
M - 05	バドック前売店 器具表・平面図	1/30

[illegible]

[illegible]

 株式会社 共同設計社
〒107-8555 東京都港区新橋3-15-15 新橋三井ビルディング107401号 奥田敦樹

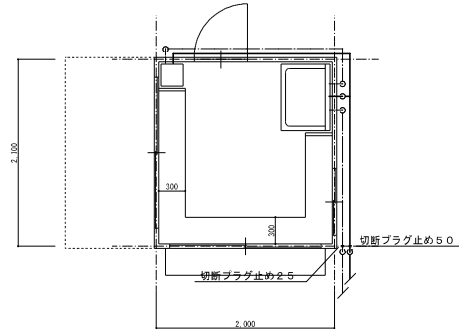

平面図 S=1/30

名称	台数
シンク 750×550×800H 水栓金物共	1
洗面器 水栓金物共	
電気温水器	1
	1
	1